




FABBRICATO B: PIANTA PIANO TERZA STATO DI PROGETTO SCALA 1:100

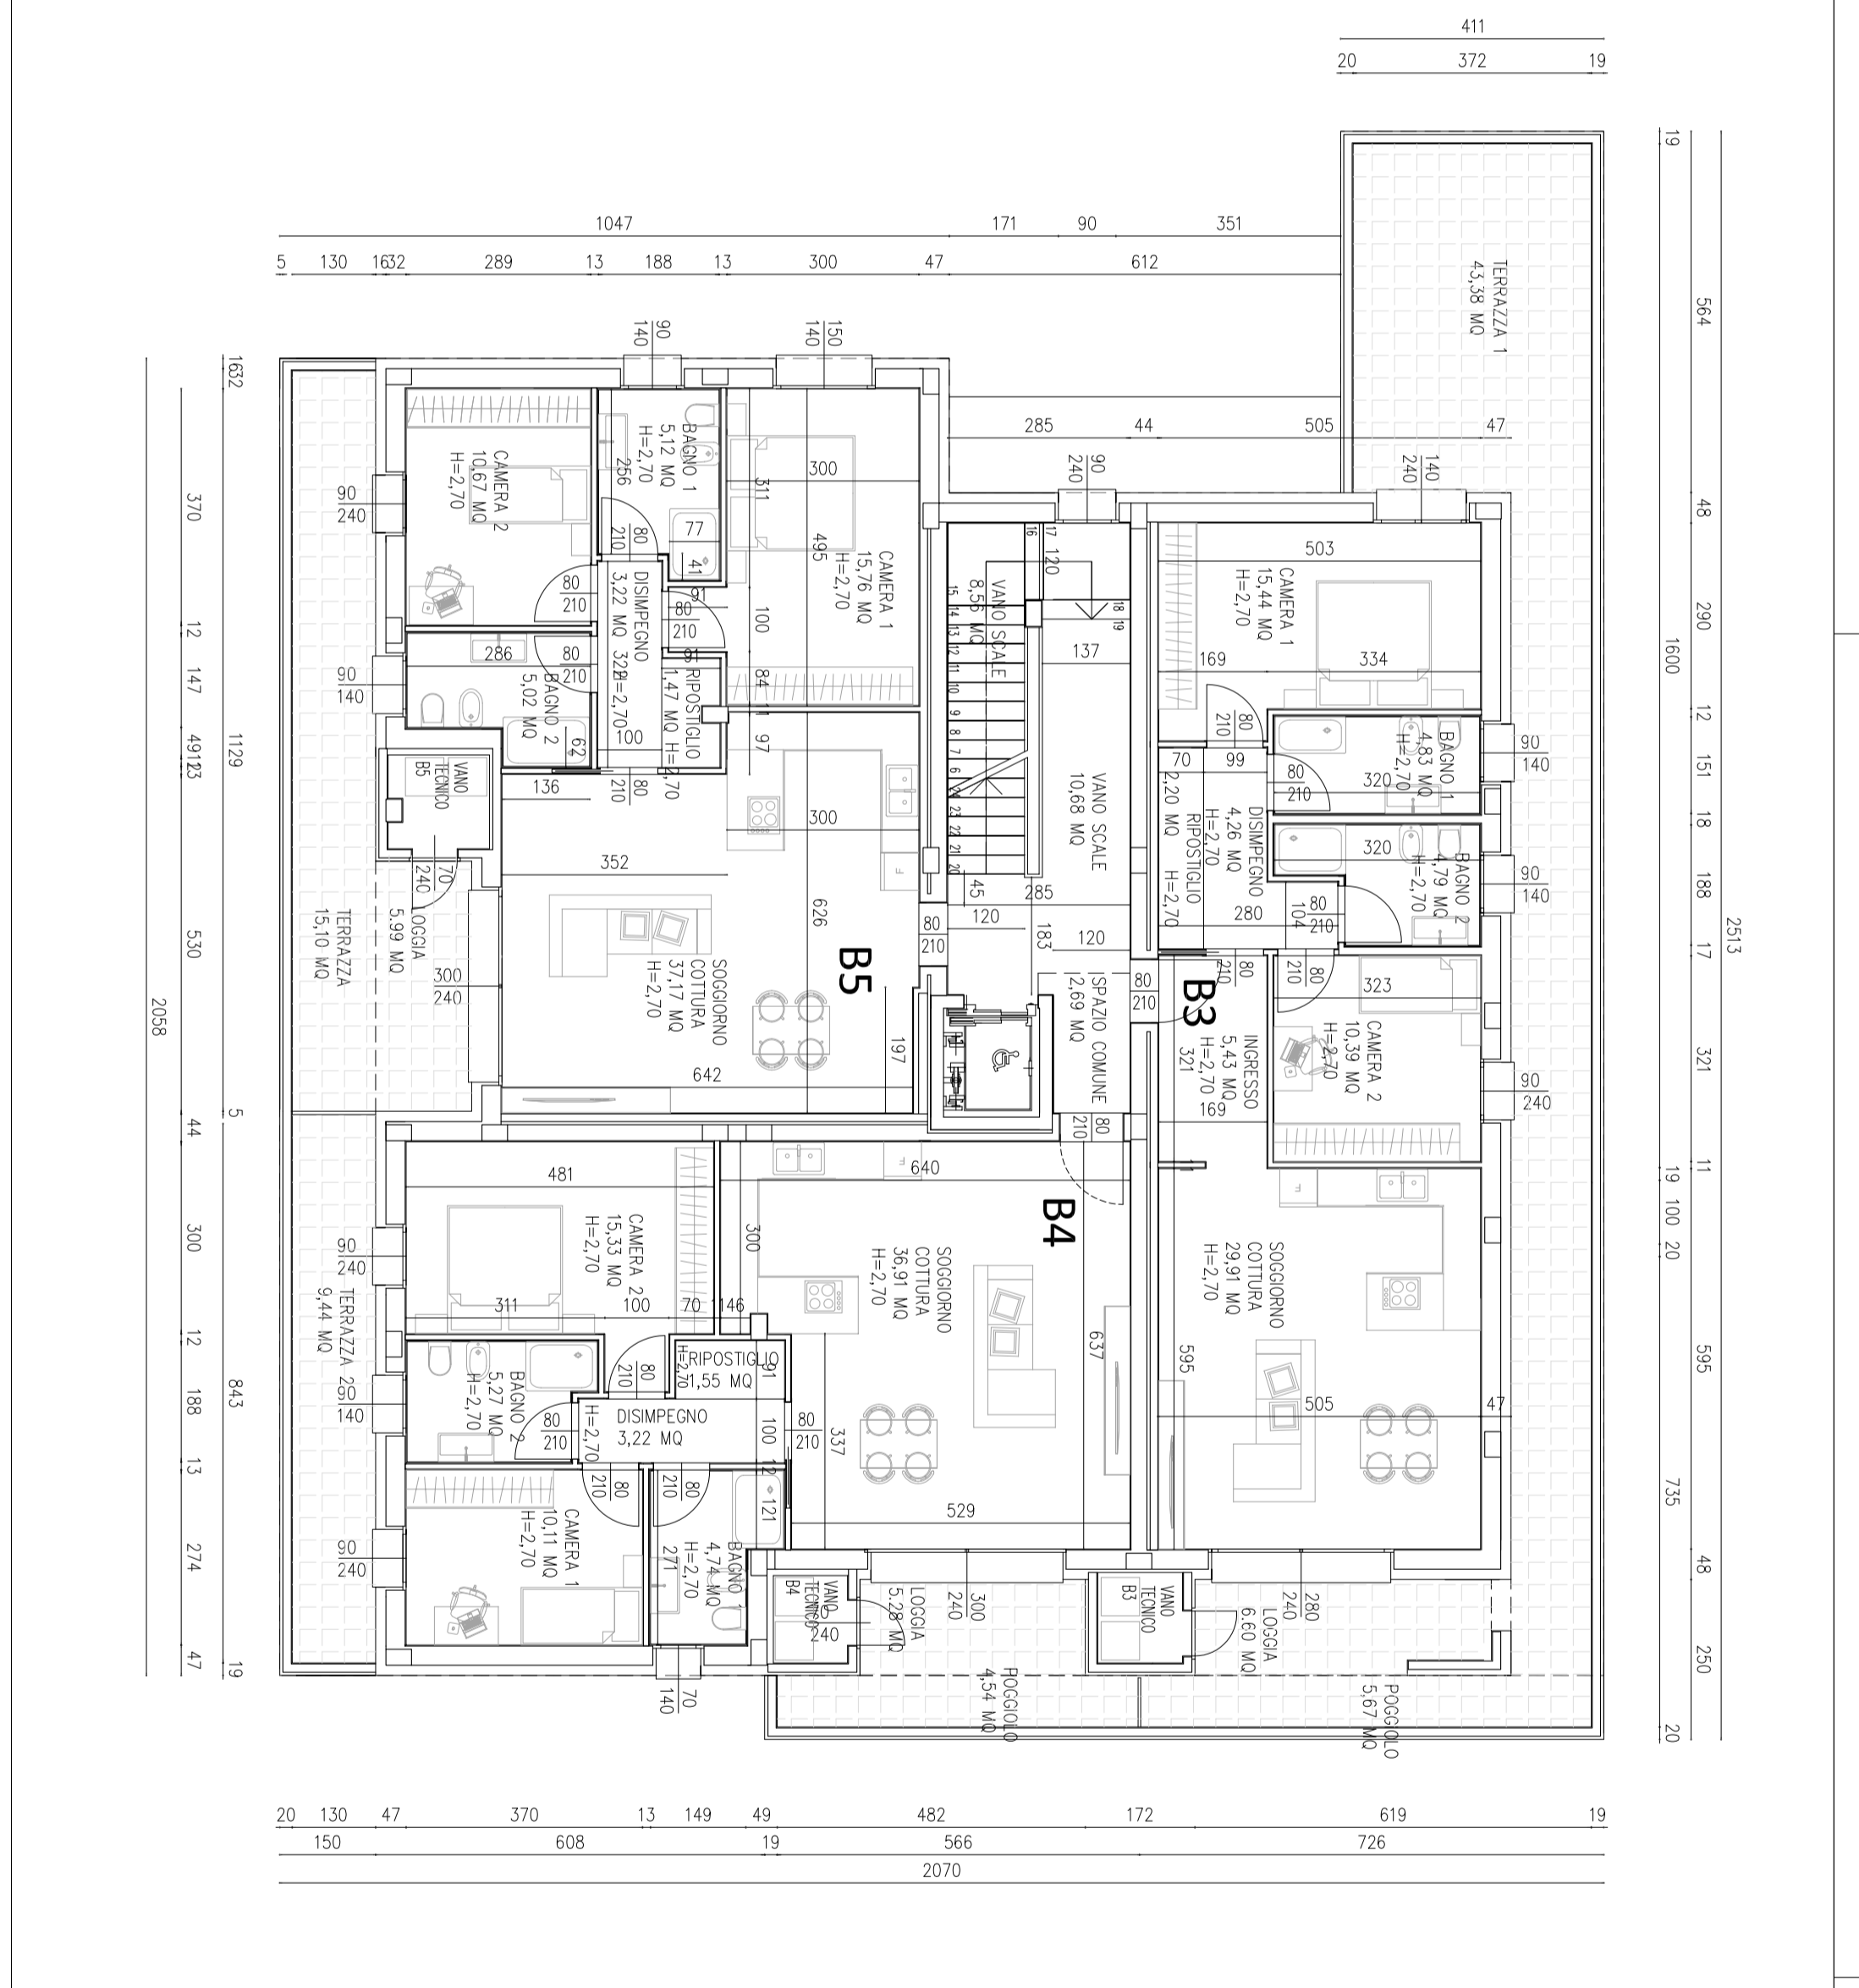

FABBRICATO B: PIANTA PIANO PRIMO STATO DI PROGETTO SCALA 1:100

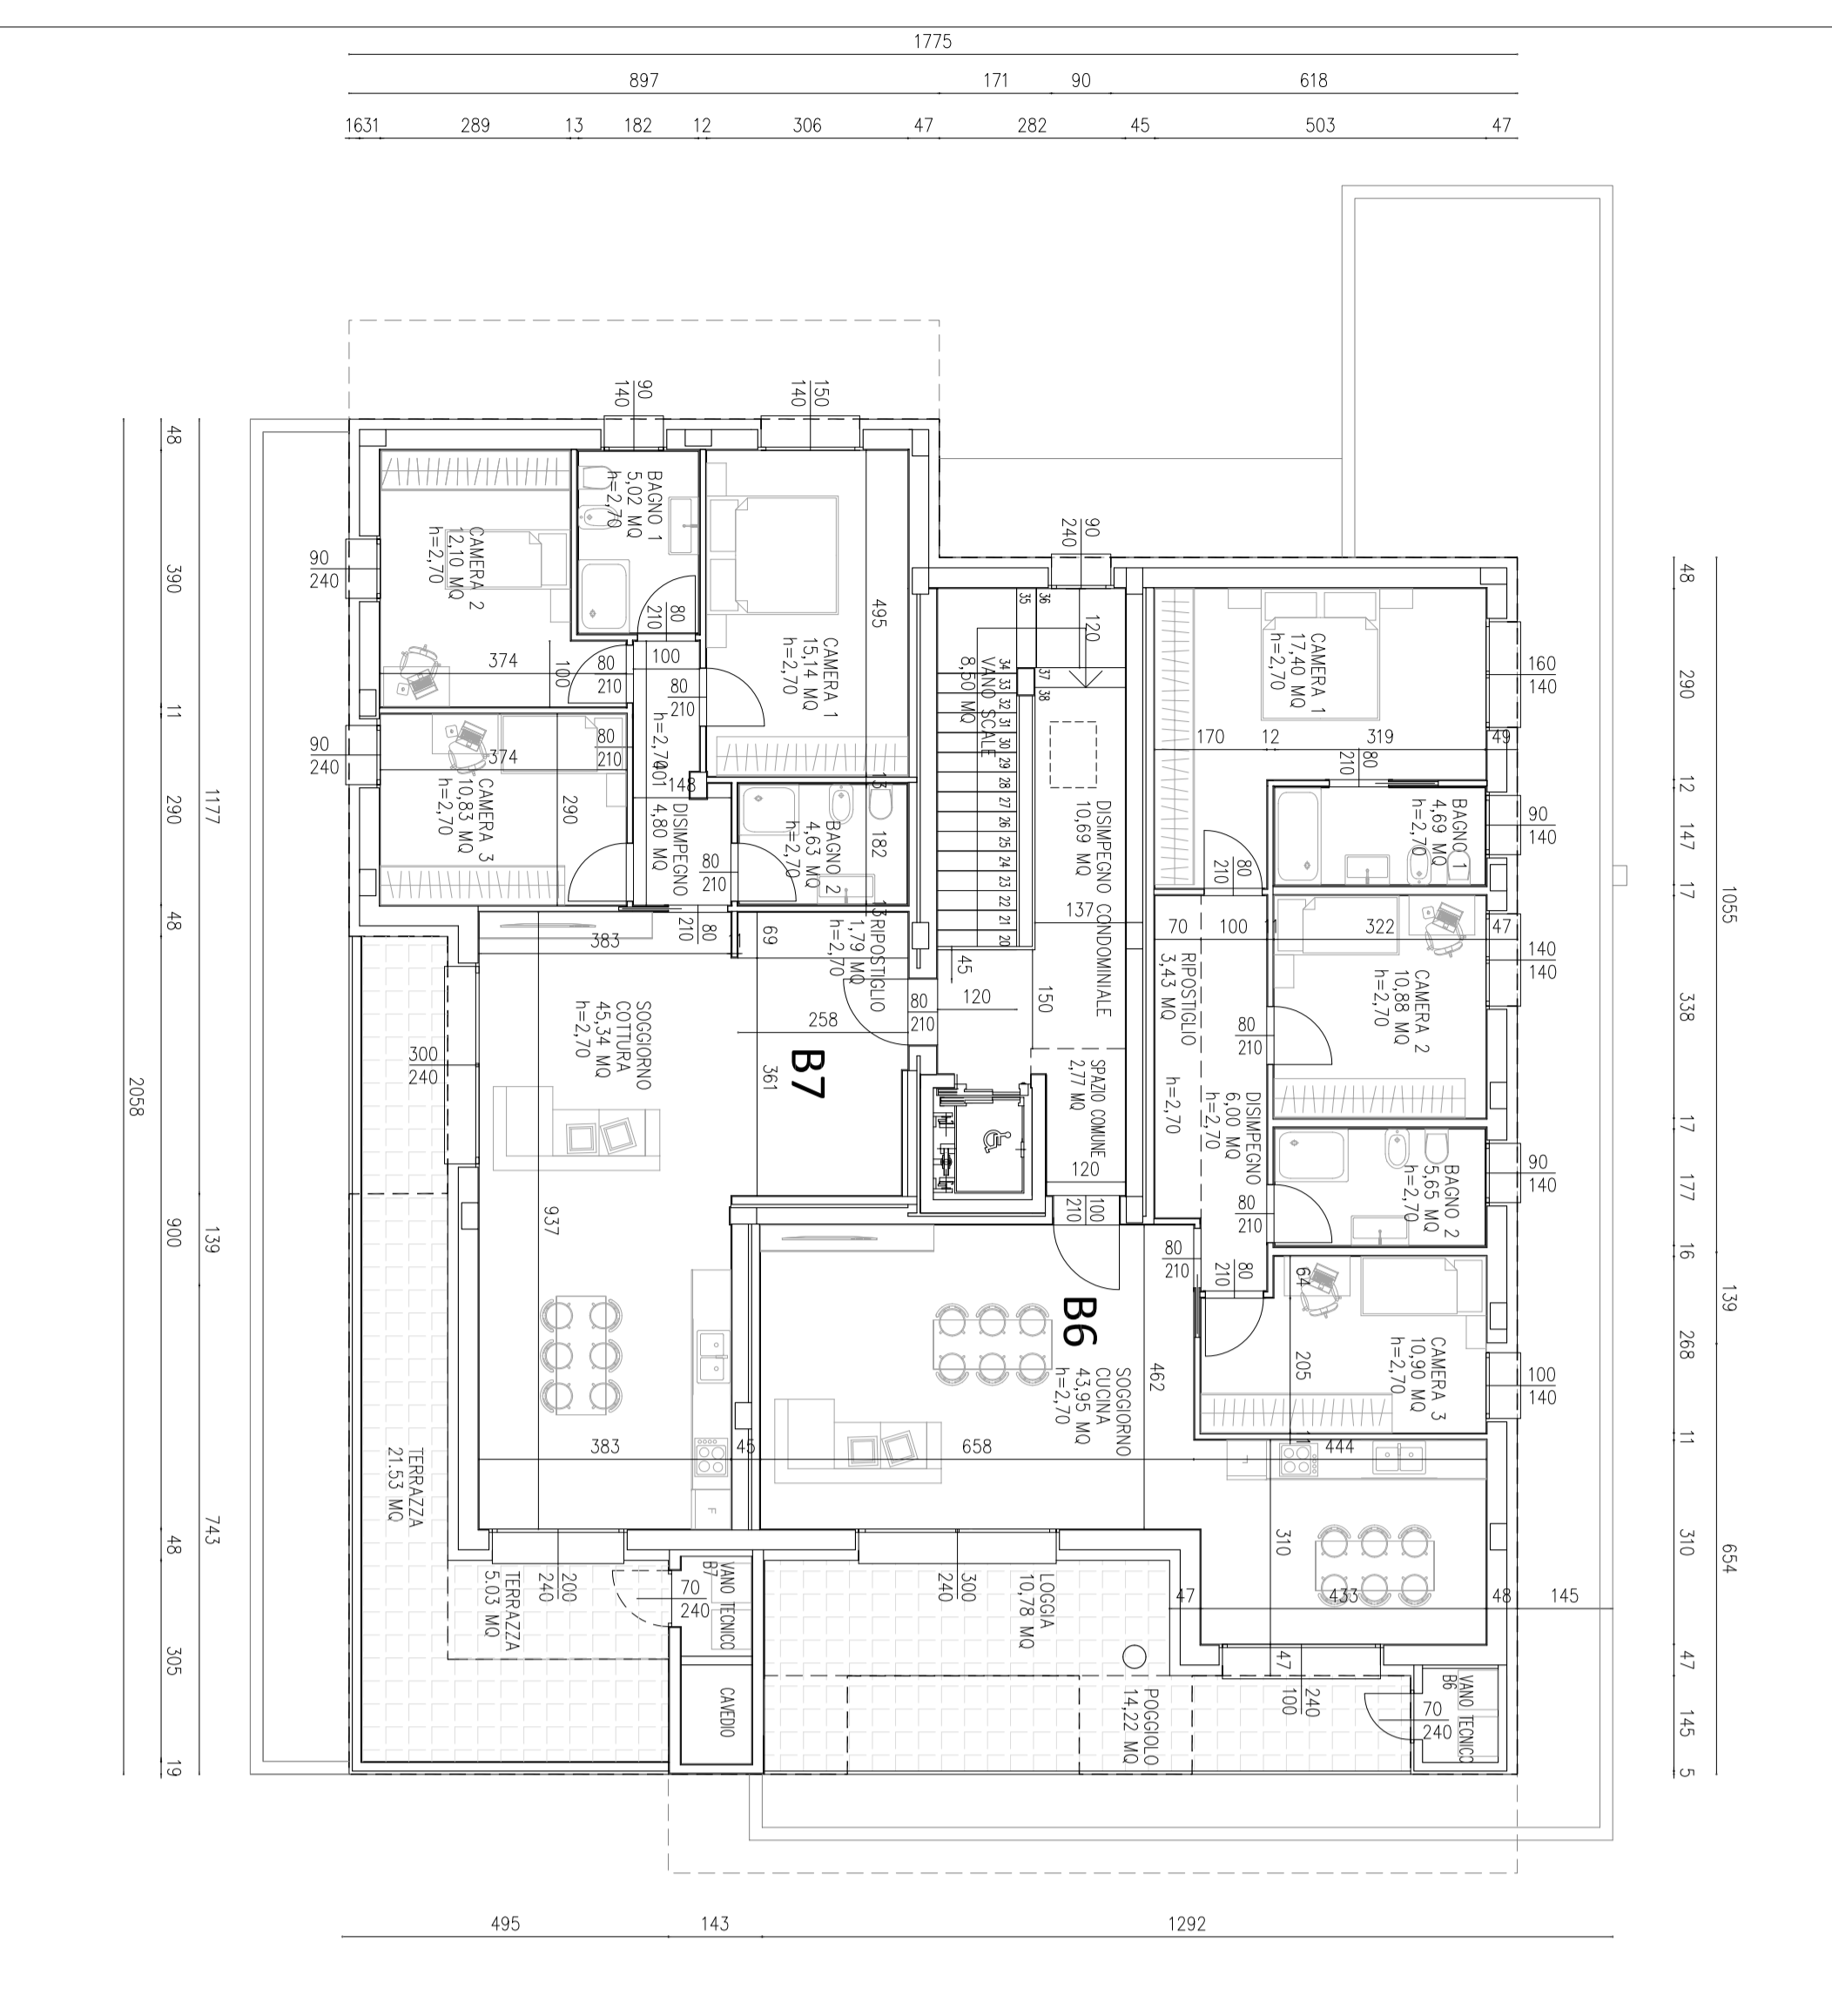

FABBRICATO B: PIANTA PIANO SECONDO STATO DI PROGETTO SCALA 1:100

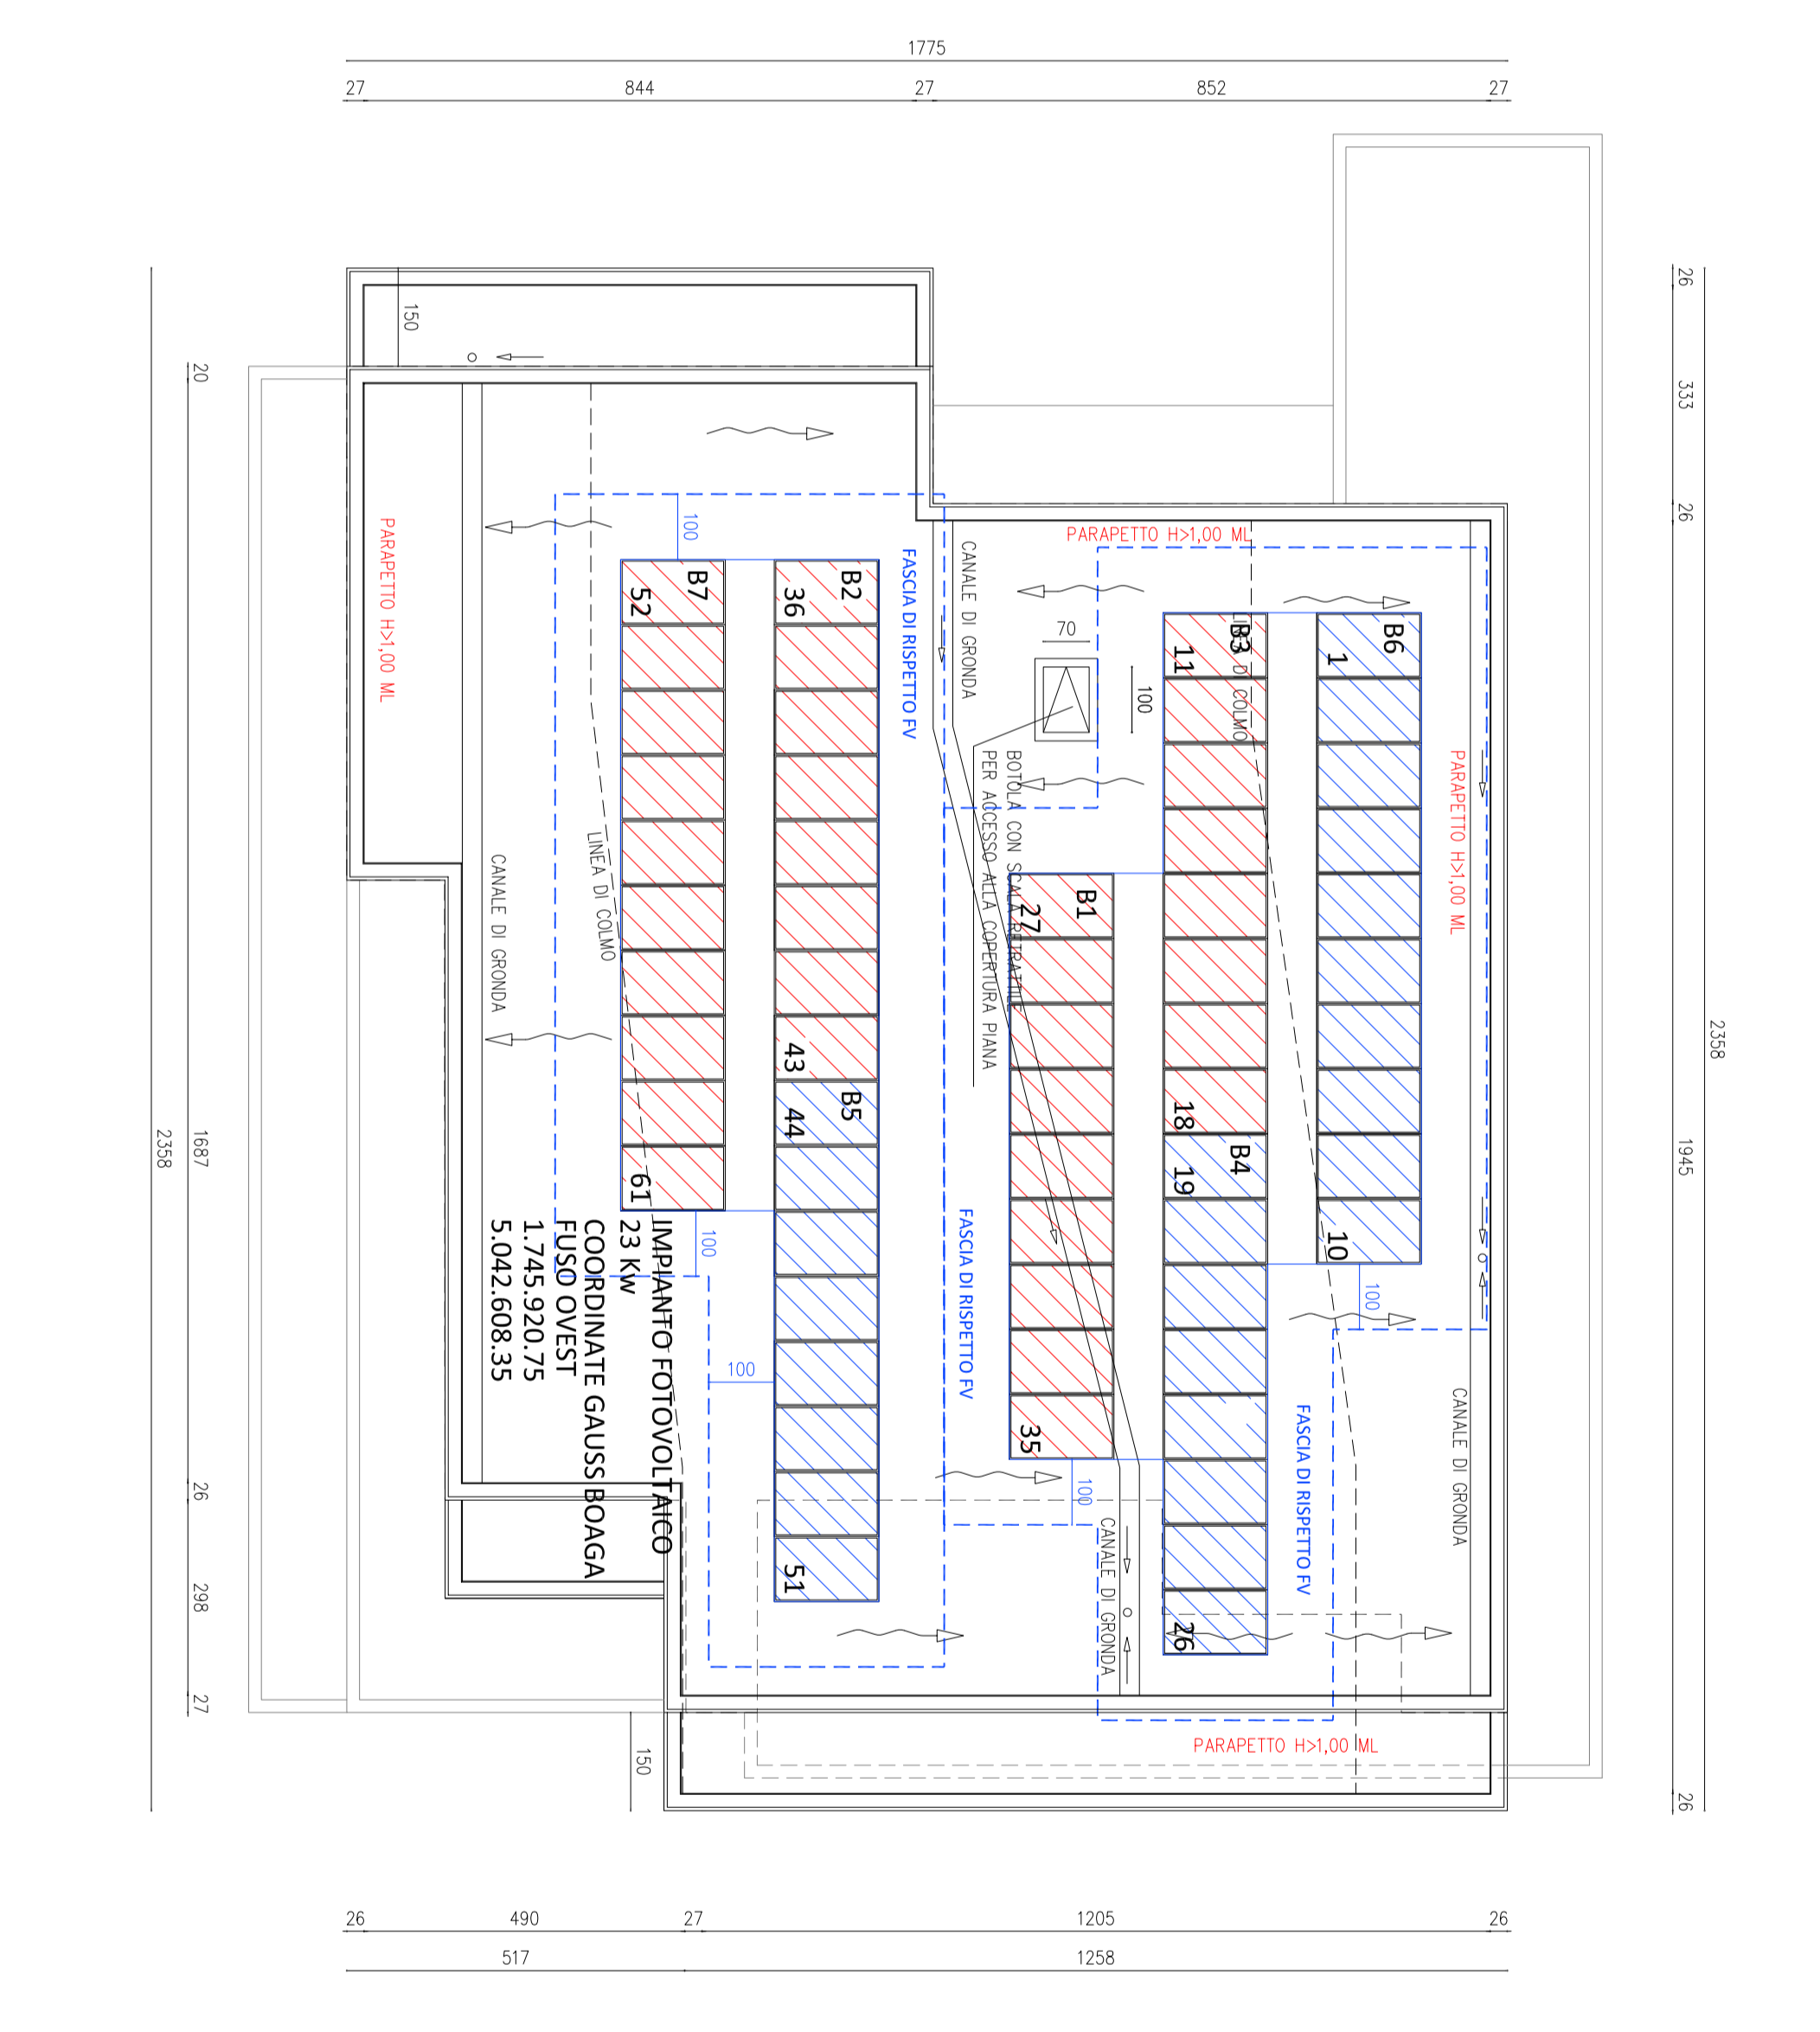

FABBRICATO B: PIANTA DELLA COPERTURA STATO DI PROGETTO SCALA 1:100

CITTA' DI SPINEA CITTA' METROPOLITANA DI VENEZIA	
Sinergo Topografia Studio del geometra Bonso e associati	
COMITENTE: BELVEDERE COSTRUZIONI S.A.L. con sede in Mirano piazza Marini della Libertà n. 16.	DATA: GENNAIO 2023
PROGETTO: SIA ALTERNATIVA AL PERMESSO DI COSTRUIRE art.22 comma 1 lettera b) del DPR 360/01 PER LA COSTRUZIONE DI N° 4 FABBRICATI RESIDENZIALI	PROTOCOLLO: 5337
LOCALITA': VIA DELLE INDUSTRIE	DISEGNO NUMERO:
OGGETTO: PIANTE DEL FABBRICATO "B"	19
DISEGNATORE: affini	SCALE: 1:100 FILE: 5337 REV. 03.a.DWG
ASC. DATA:	DESCRIZIONE:
01	MARZO 2023 MODIFICHE A SECONDO INCH. INTEGRAZIONI PROT. N. 14411 DEL 14/04/2023
	AUTORE: