




FABBRICATO D: PIANTA PIANO TERRA STATO DI PROGETTO SCALA 1:100

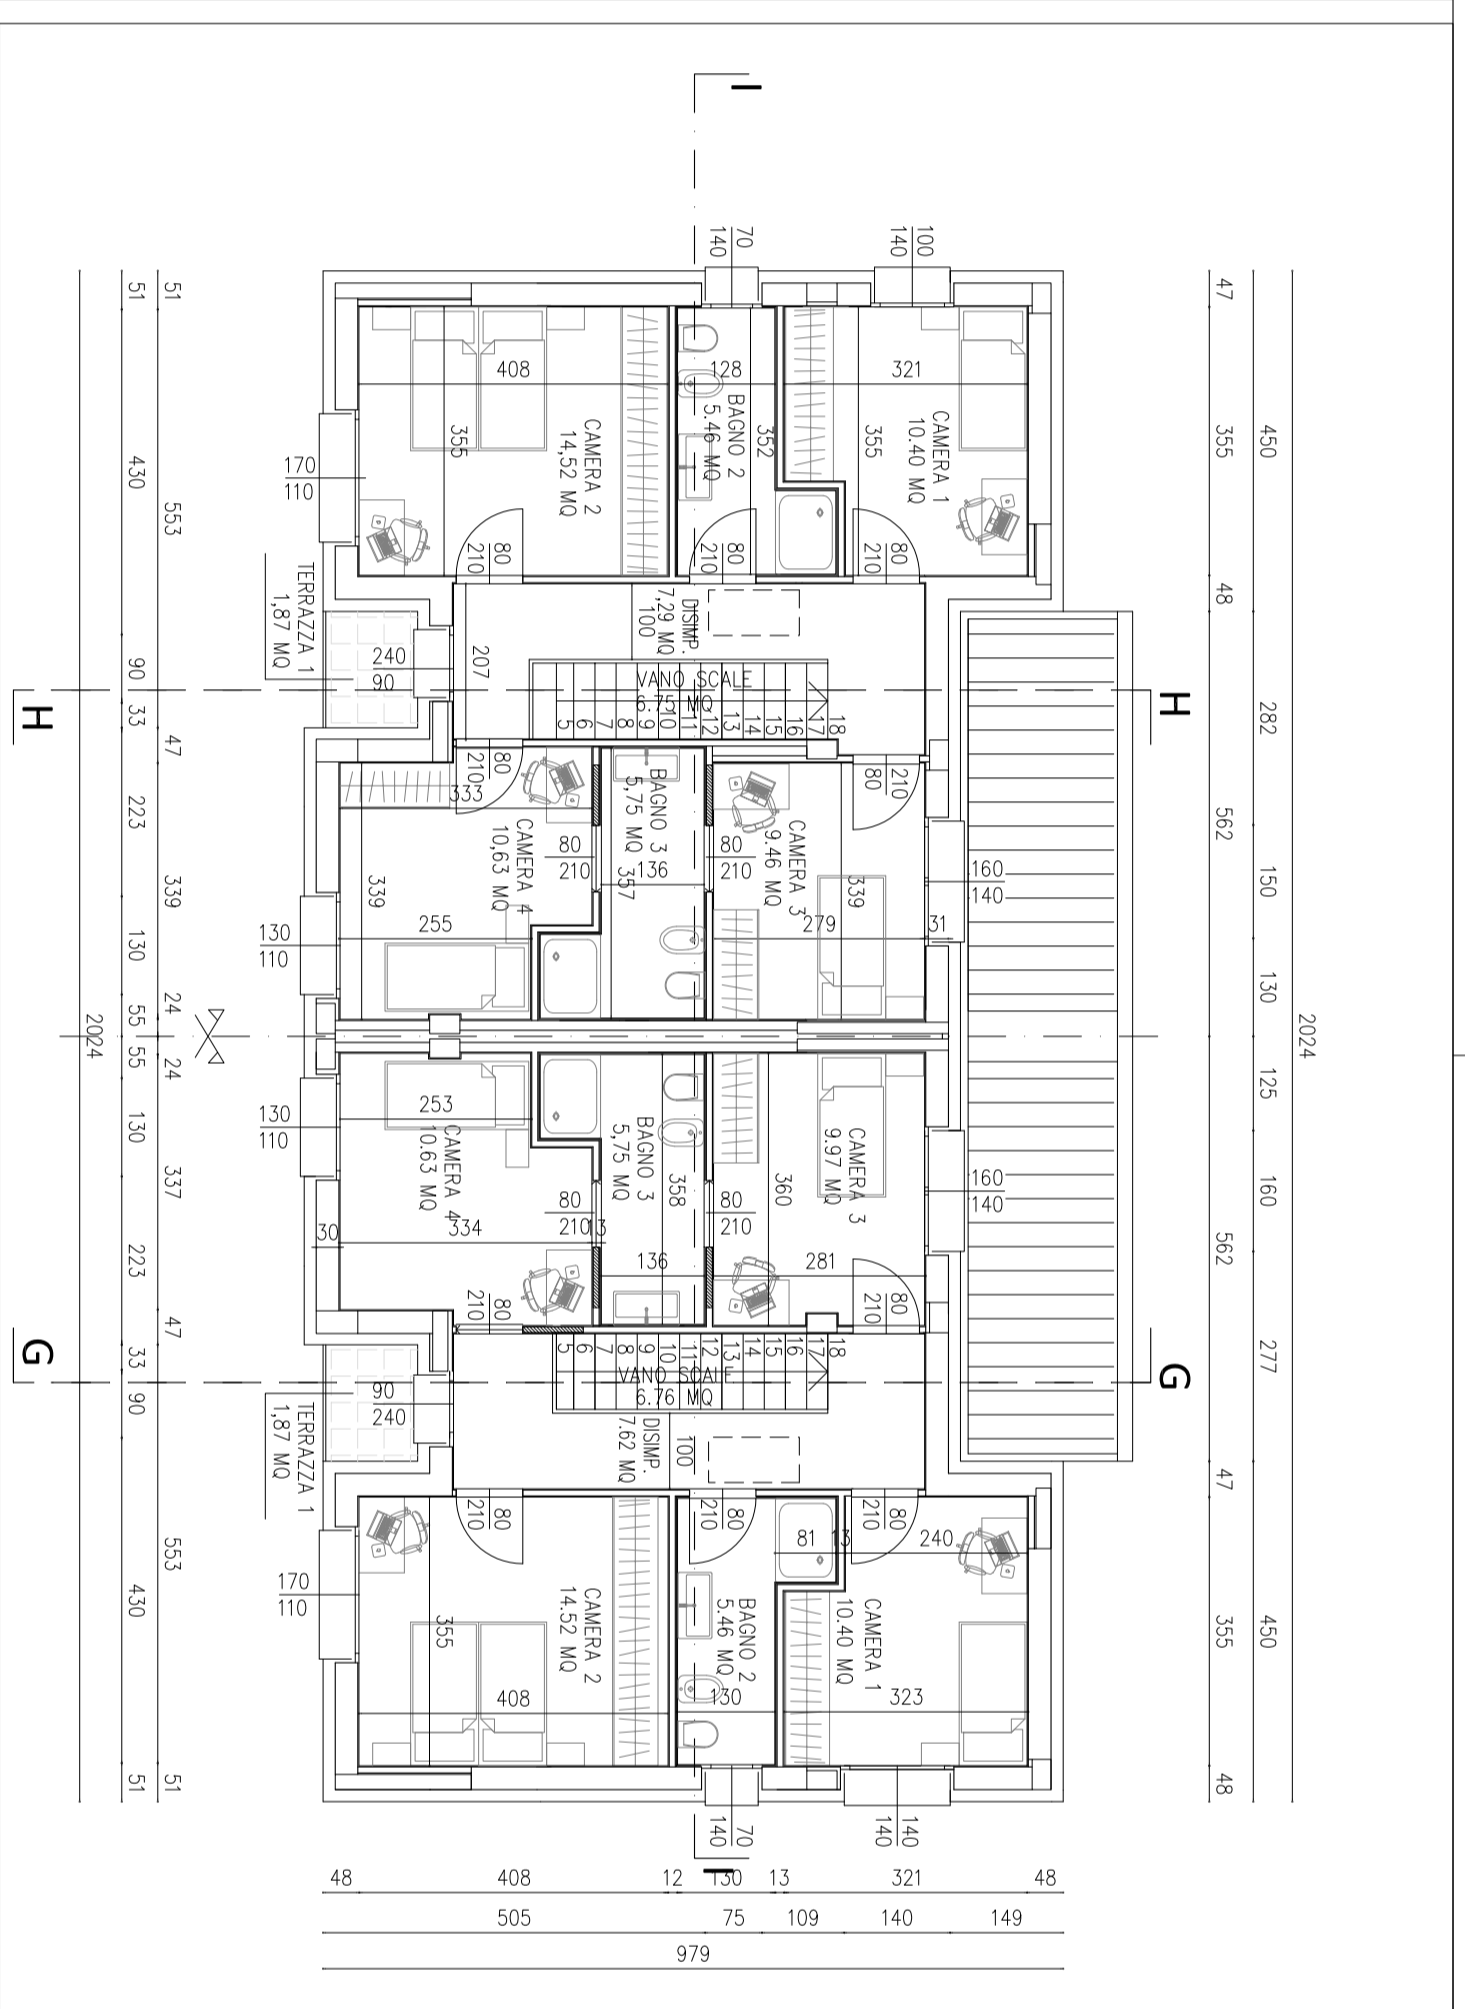


FABBRICATO D: PIANTA PIANO PRIMO STATO DI PROGETTO SCALA 1:100

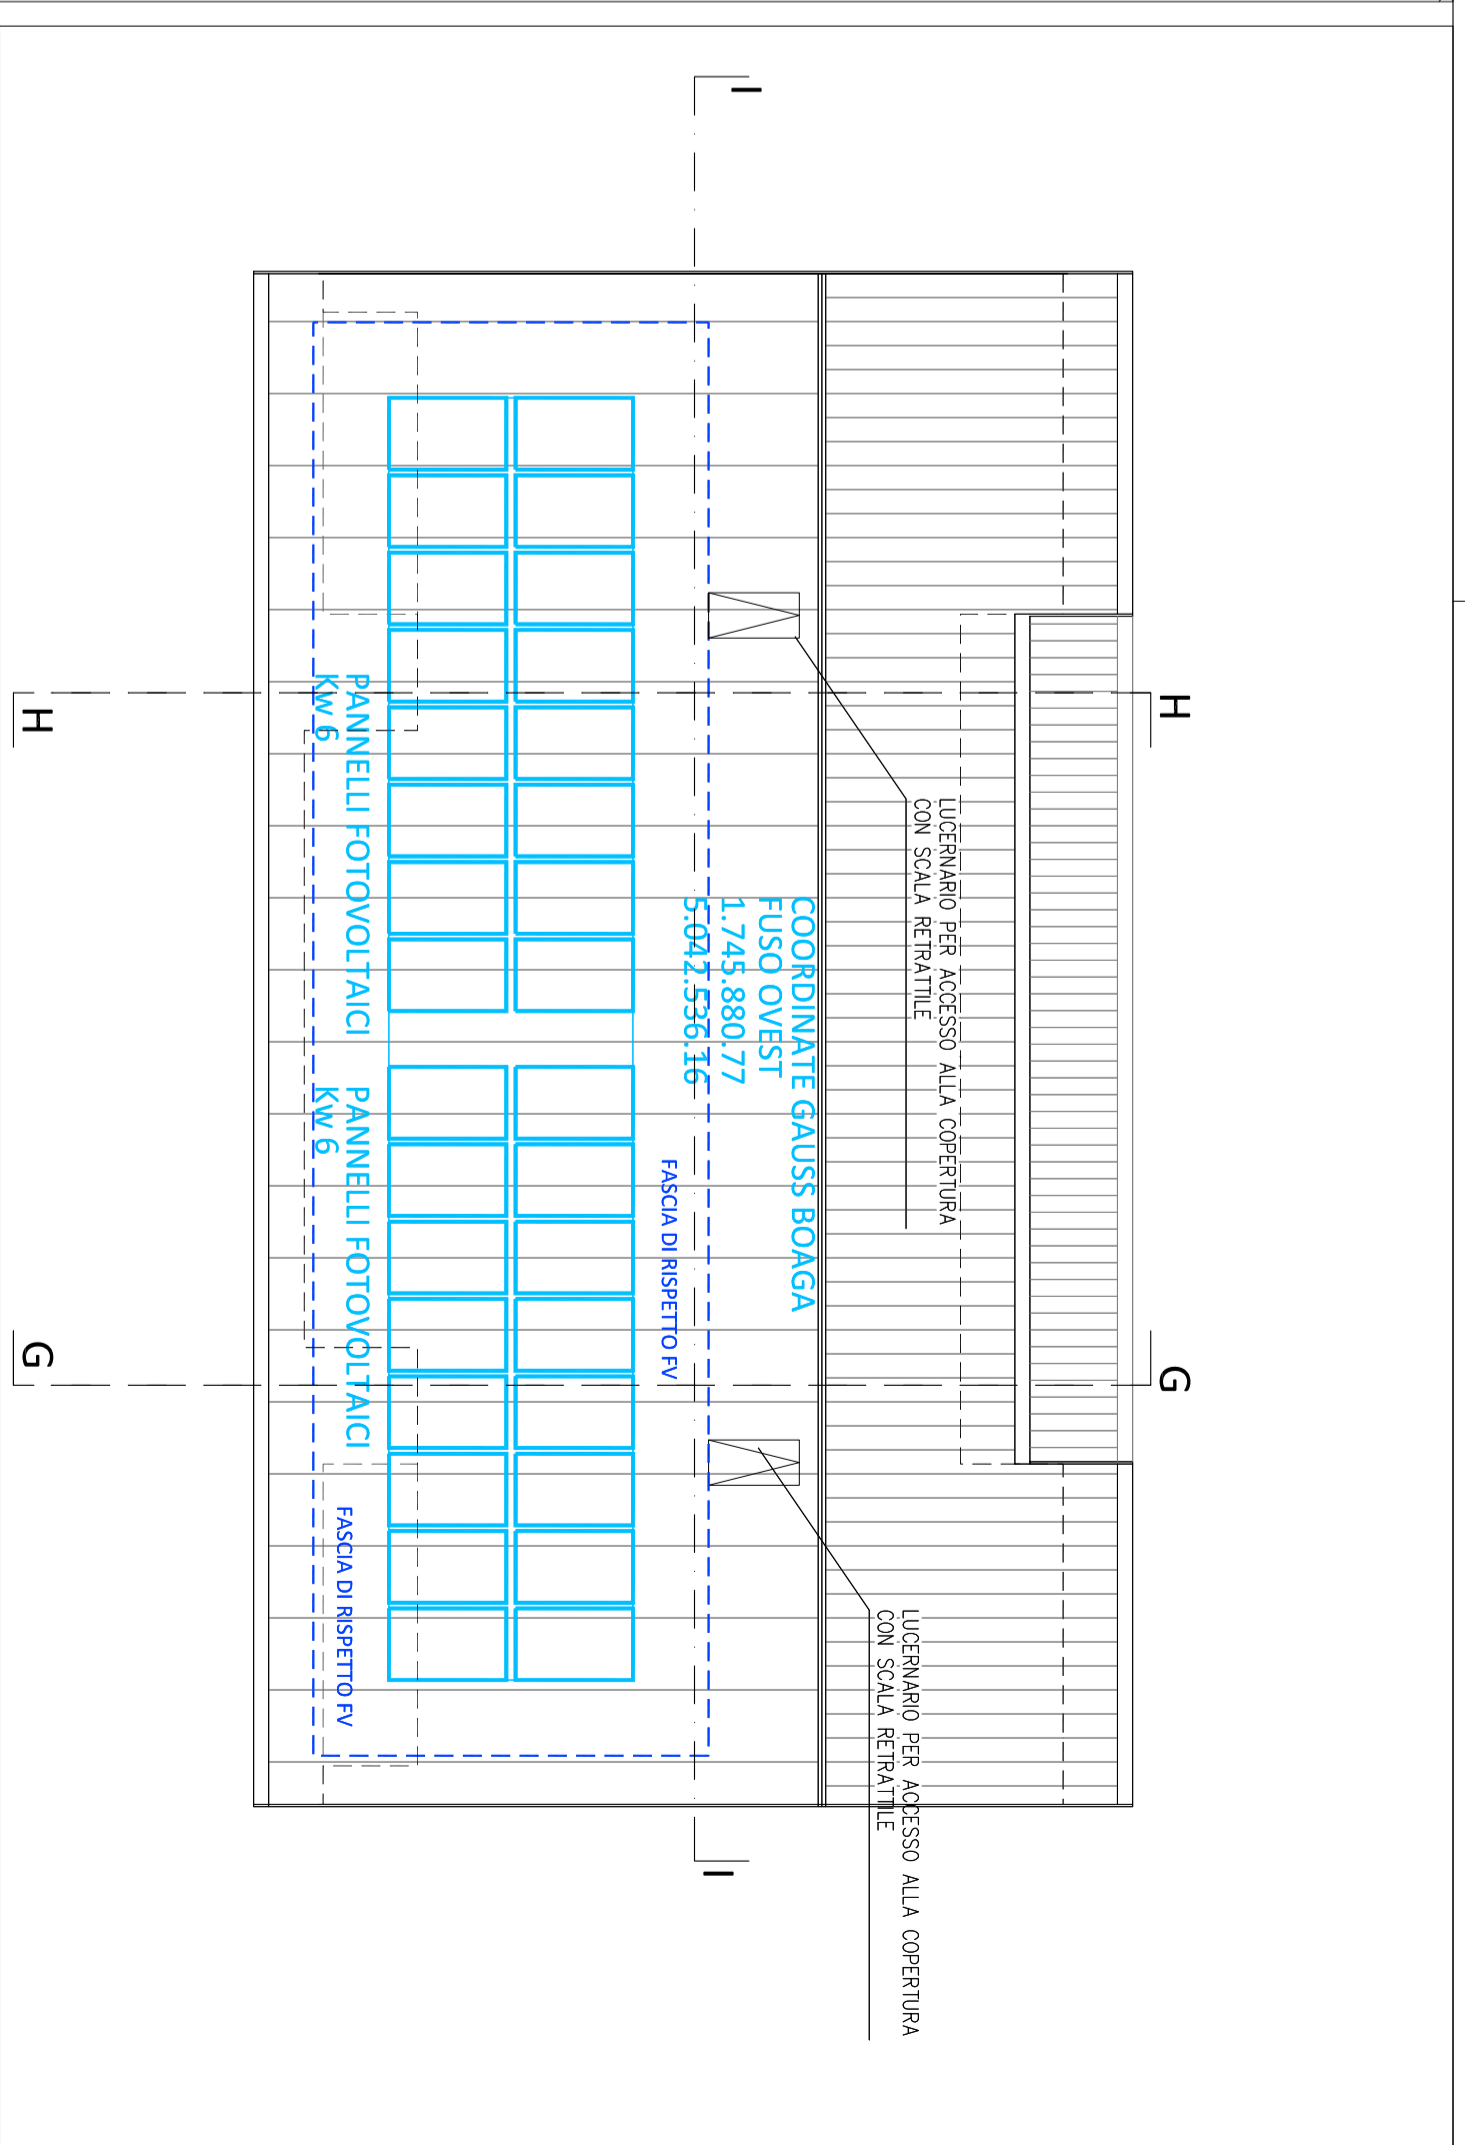


FABBRICATO D: PIANTA COPERTURA STATO DI PROGETTO SCALA 1:100

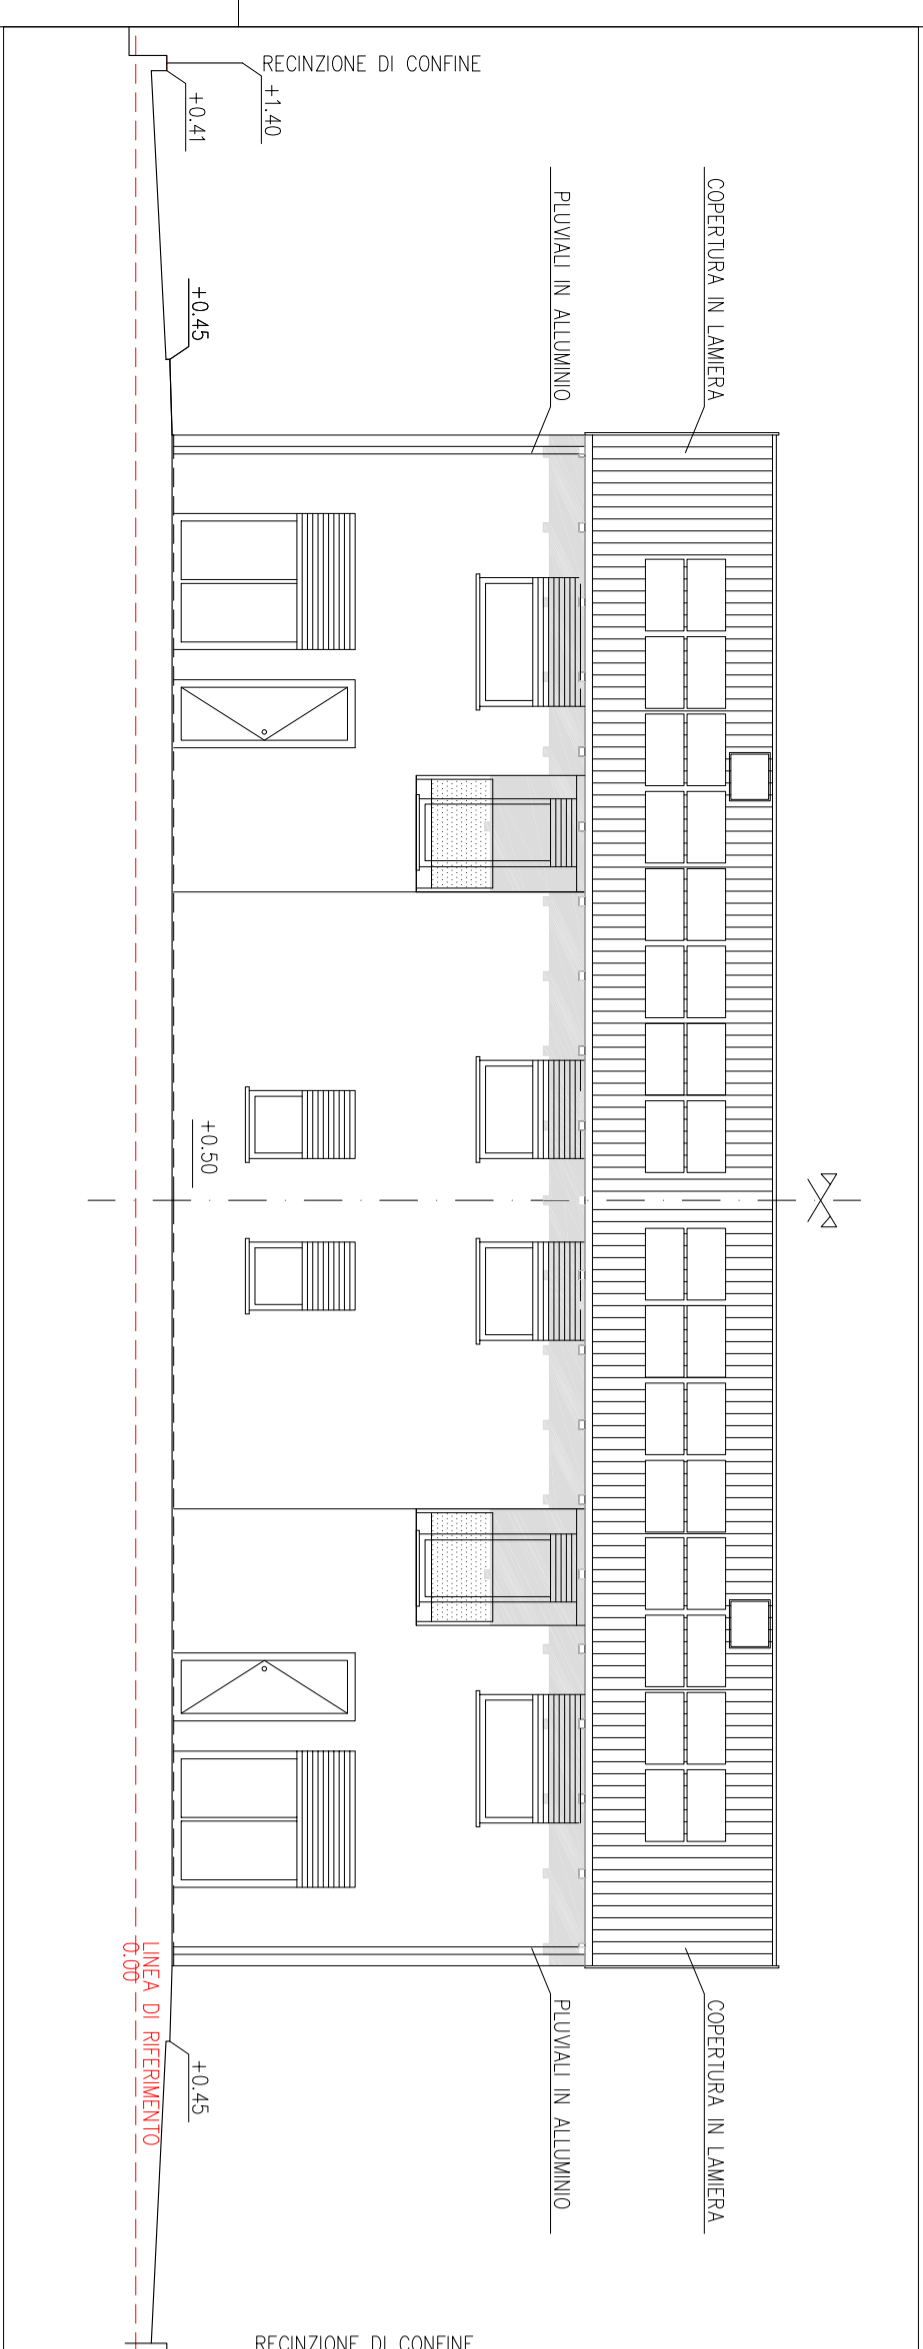


FABBRICATO D: PROSPETTO SUD STATO DI PROGETTO SCALA 1:100

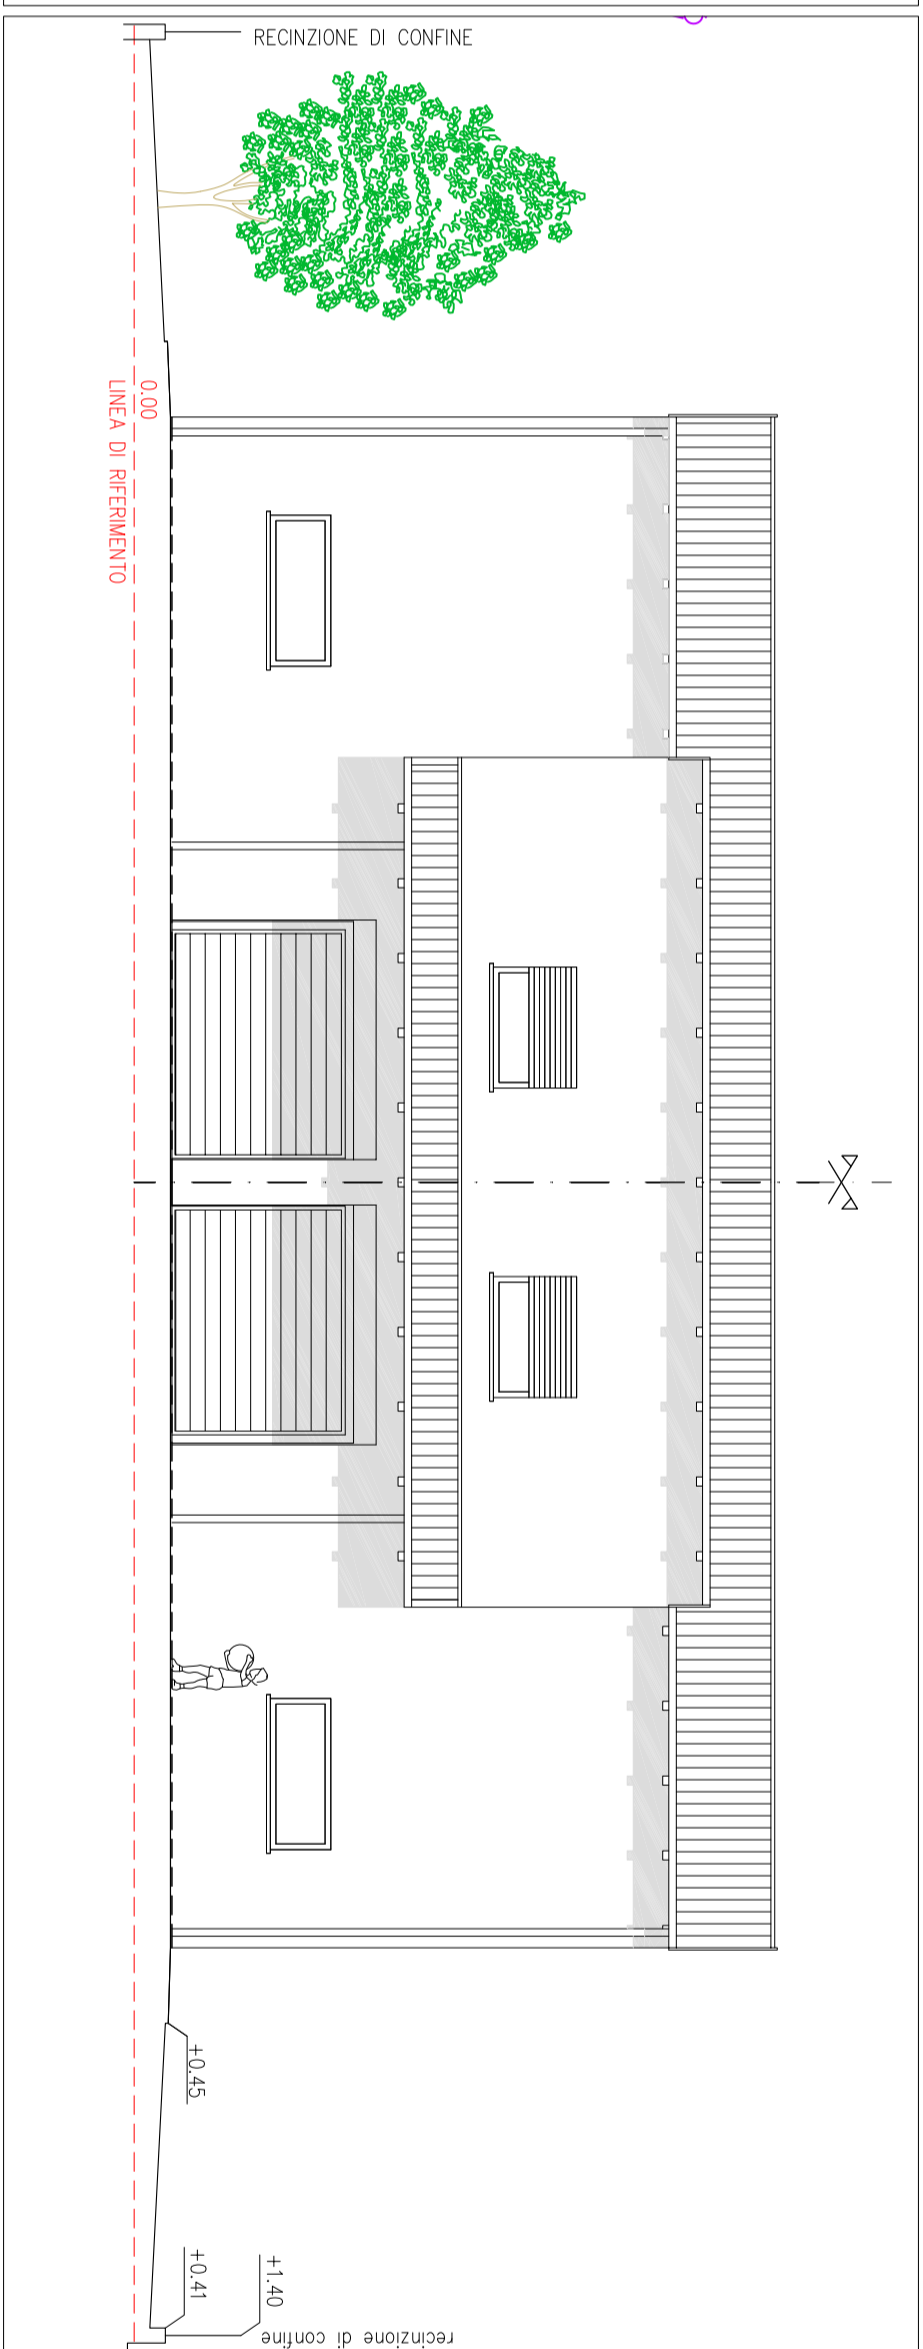


FABBRICATO D: PROSPETTO NORD STATO DI PROGETTO SCALA 1:100

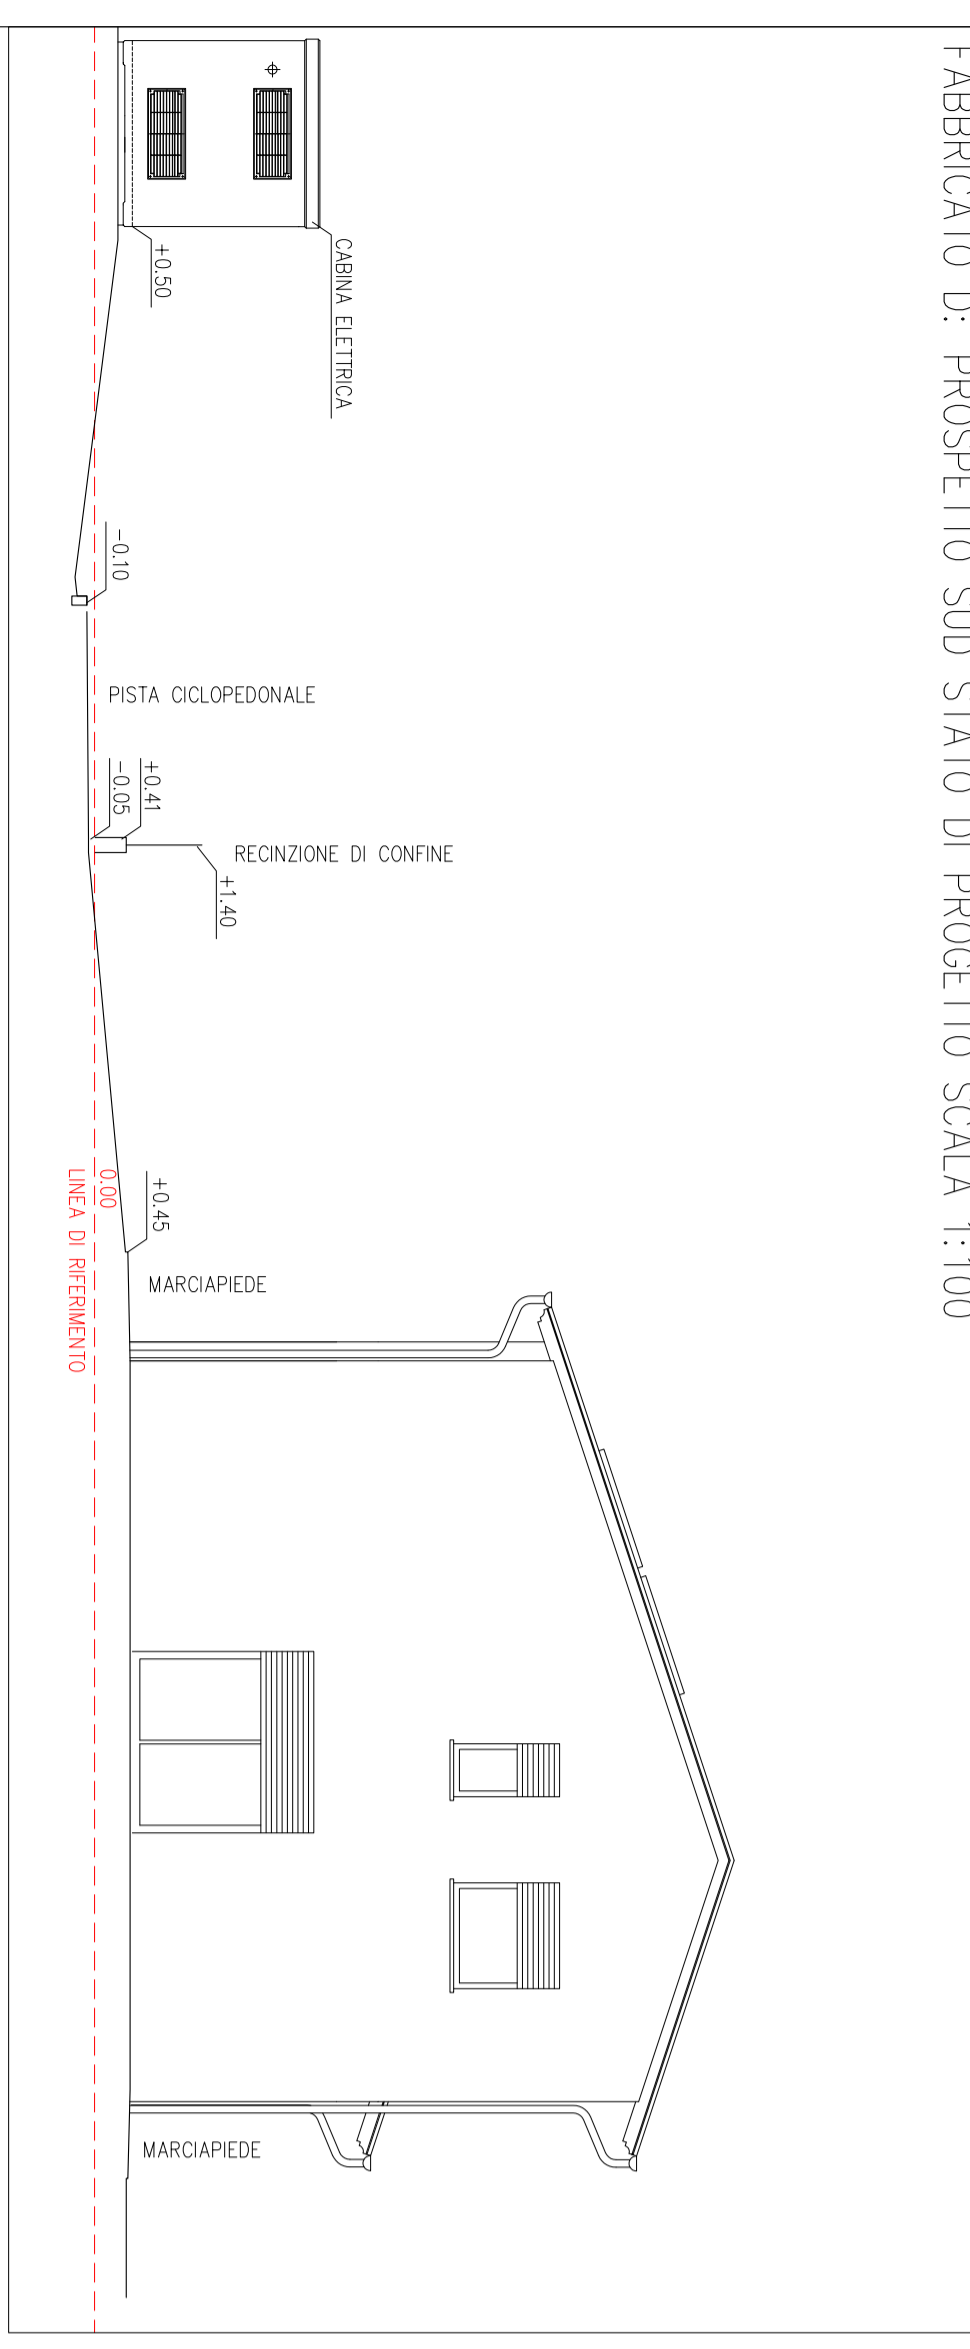


FABBRICATO D: PROSPETTO EST STATO DI PROGETTO SCALA 1:100

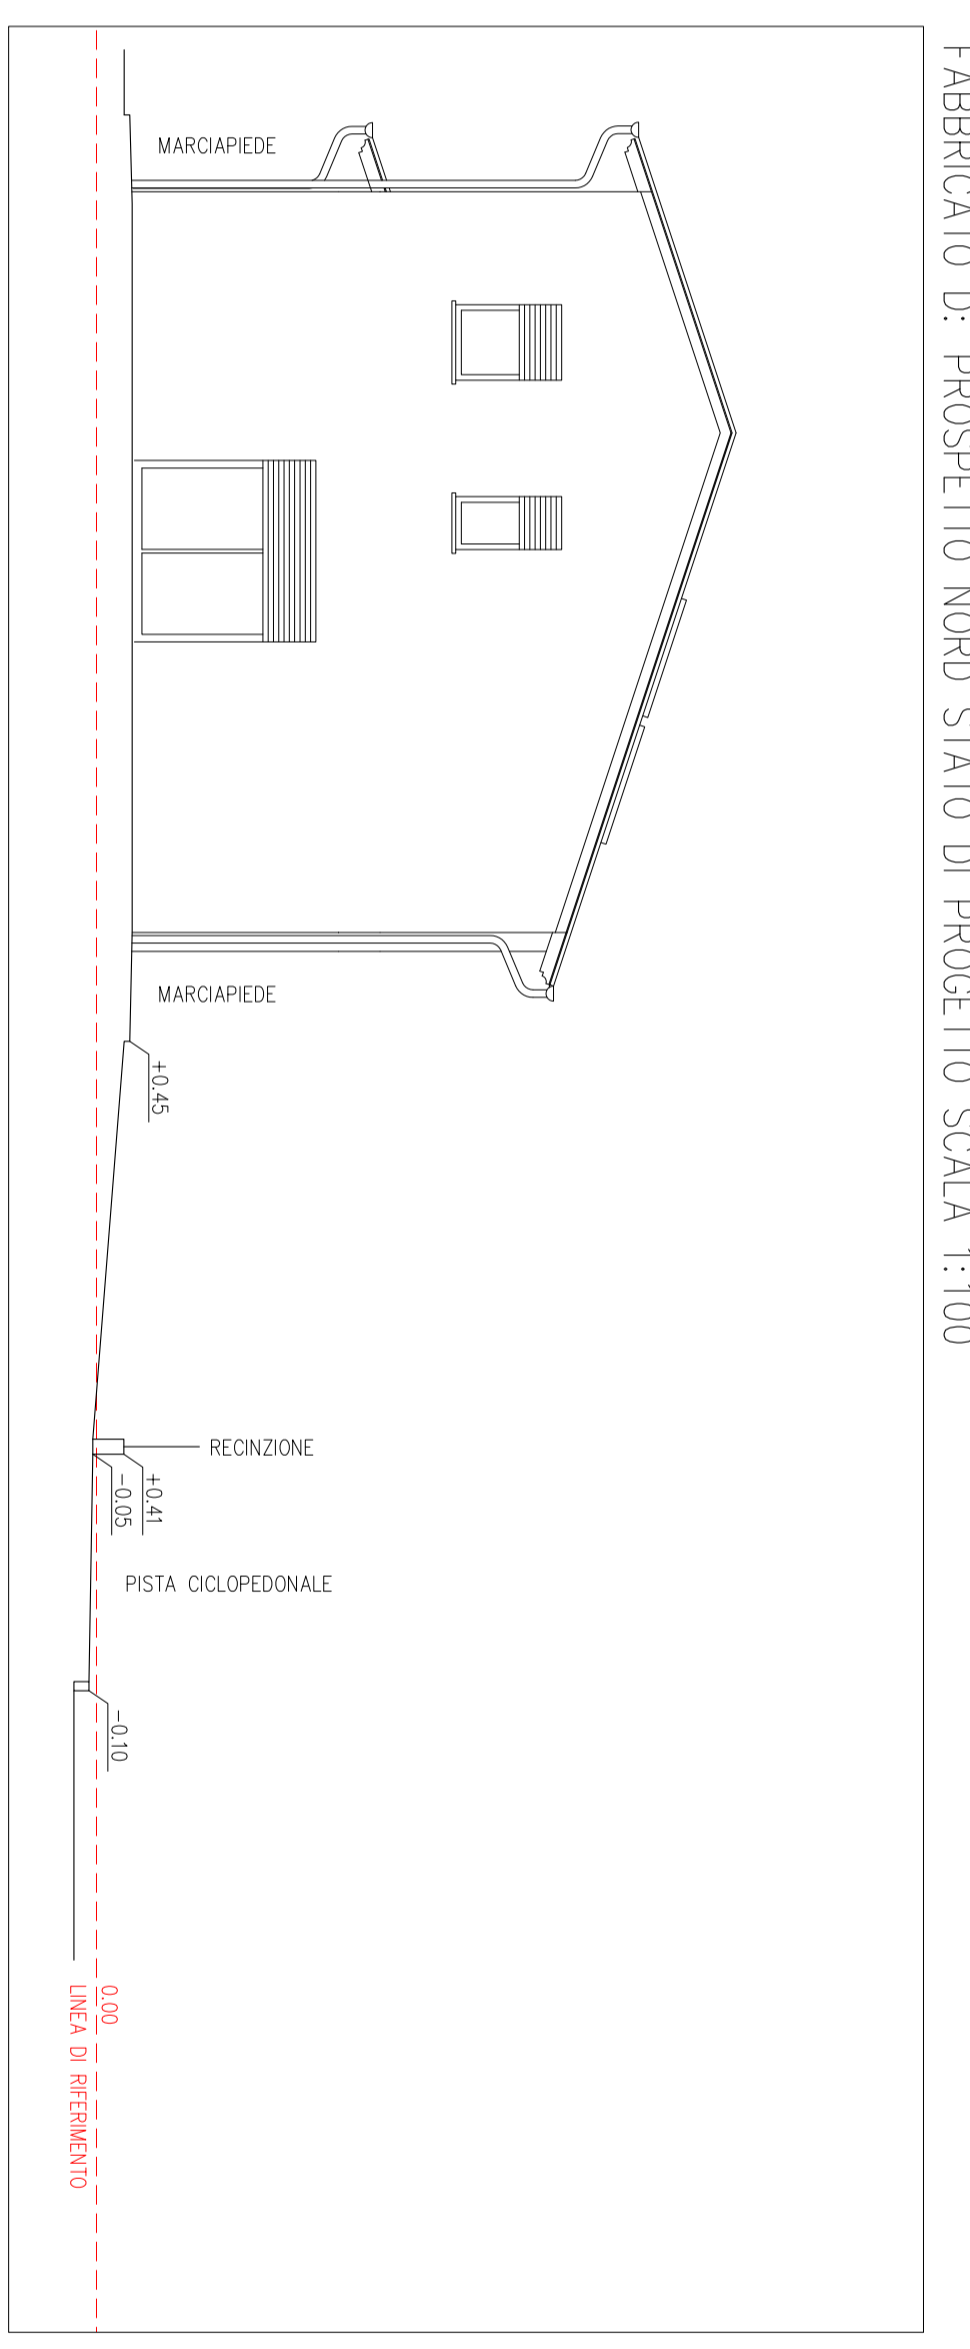


FABBRICATO D: PROSPETTO OVEST STATO DI PROGETTO SCALA 1:100

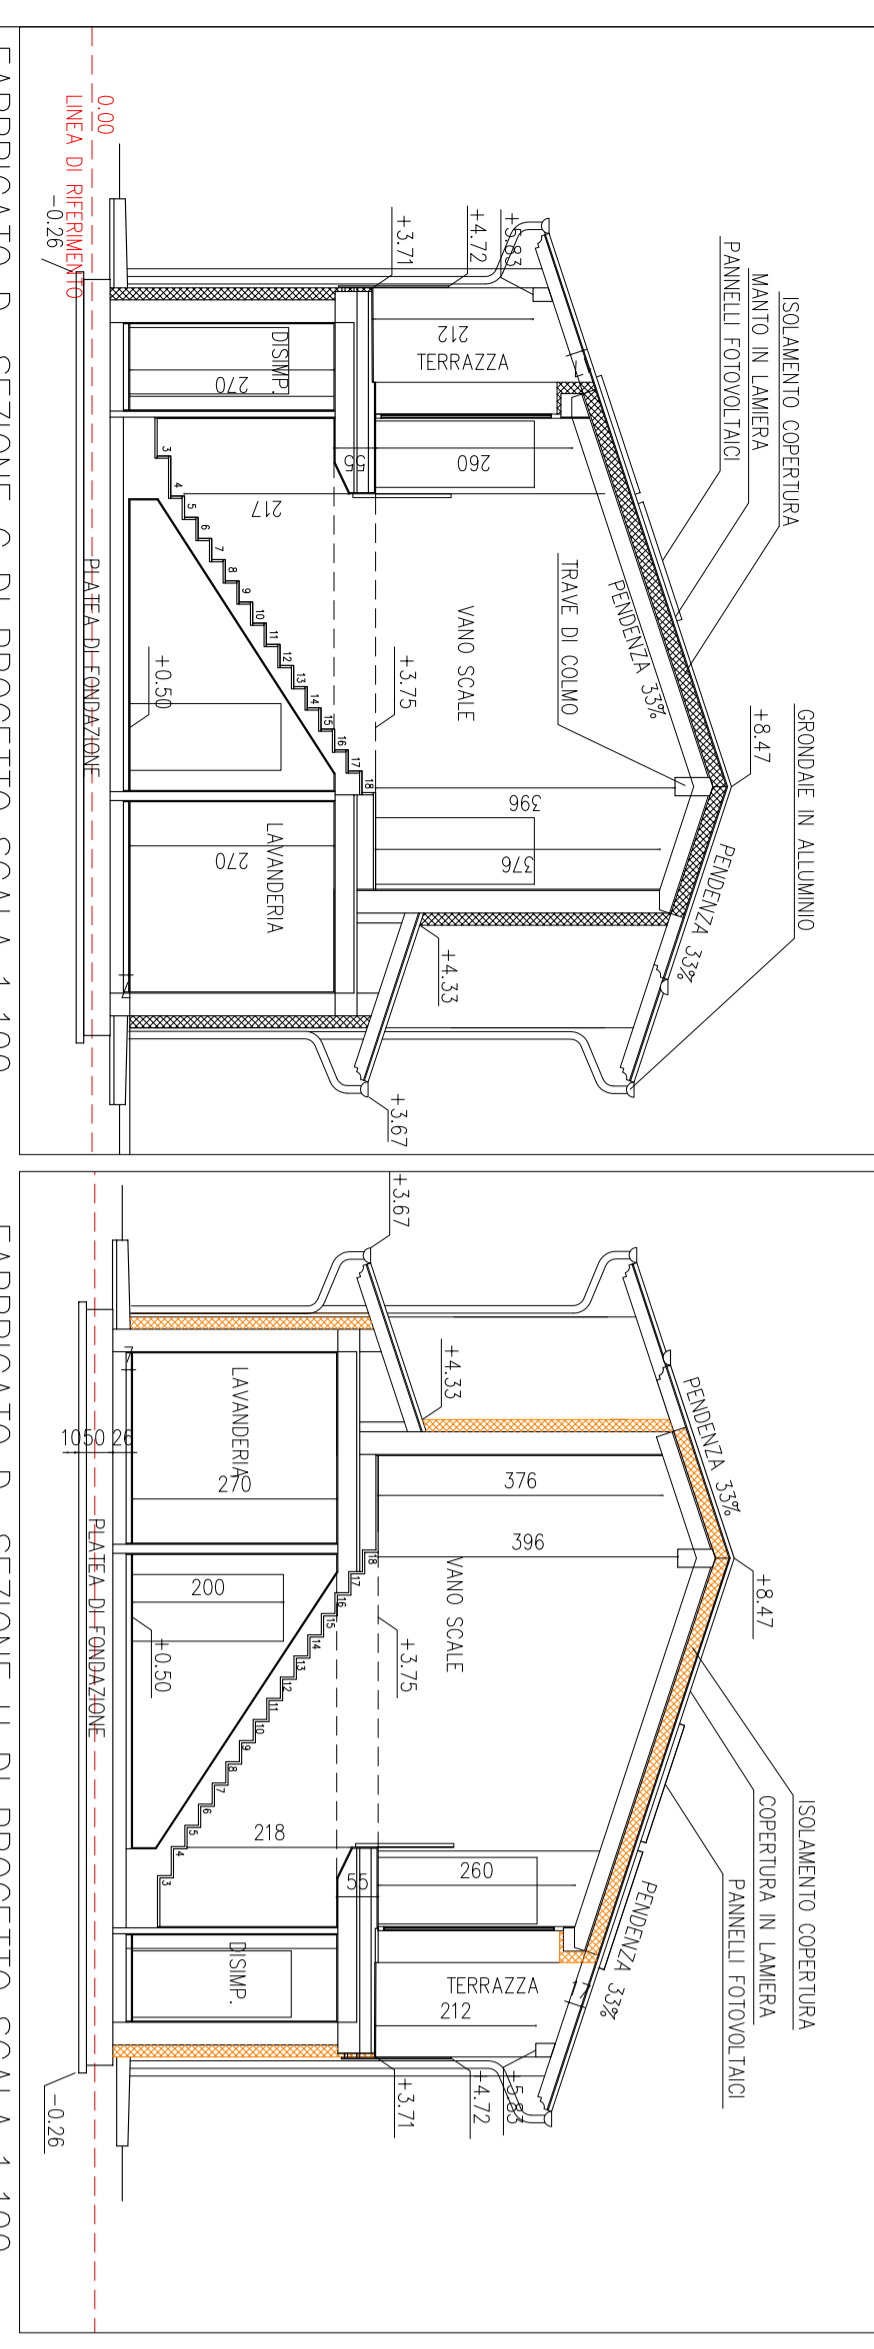

FABBRICATO D: SEZIONE G DI PROGETTO SCALA 1:100

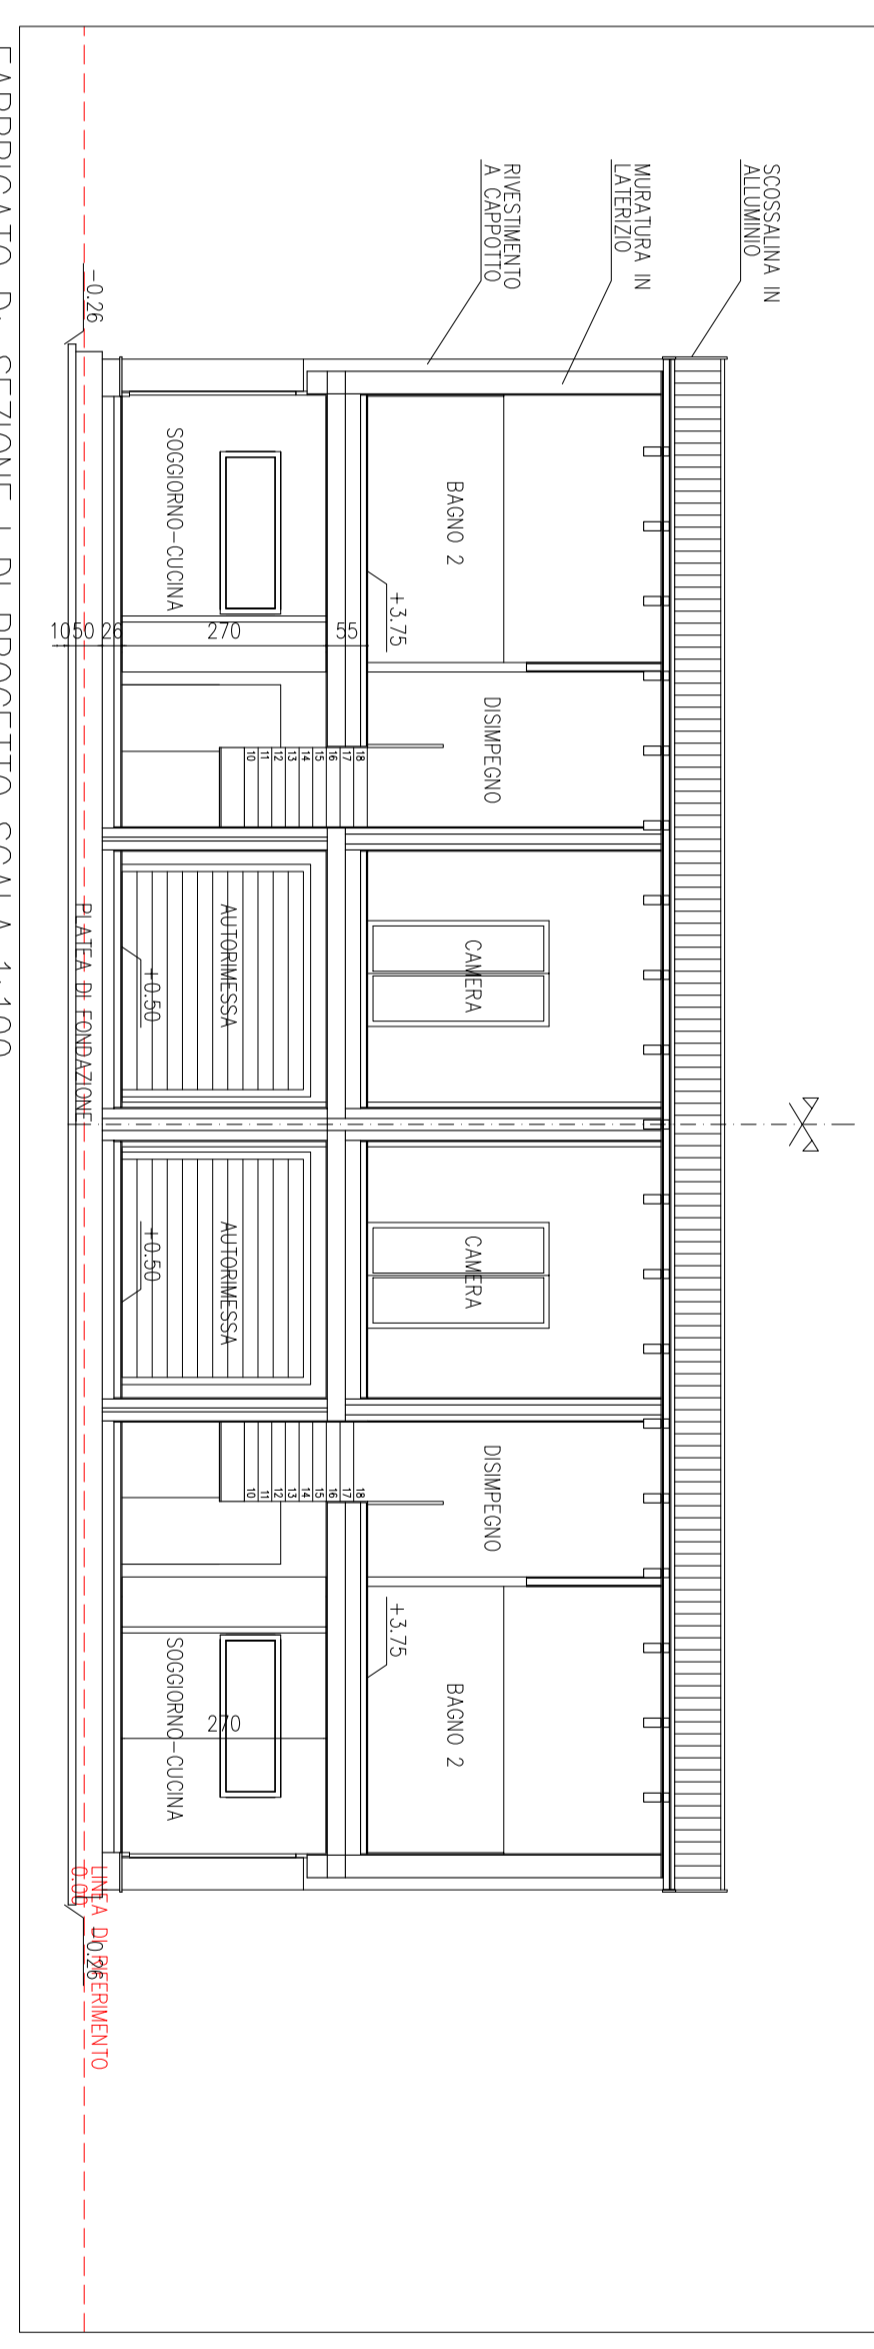

FABBRICATO D: SEZIONE I DI PROGETTO SCALA 1:100

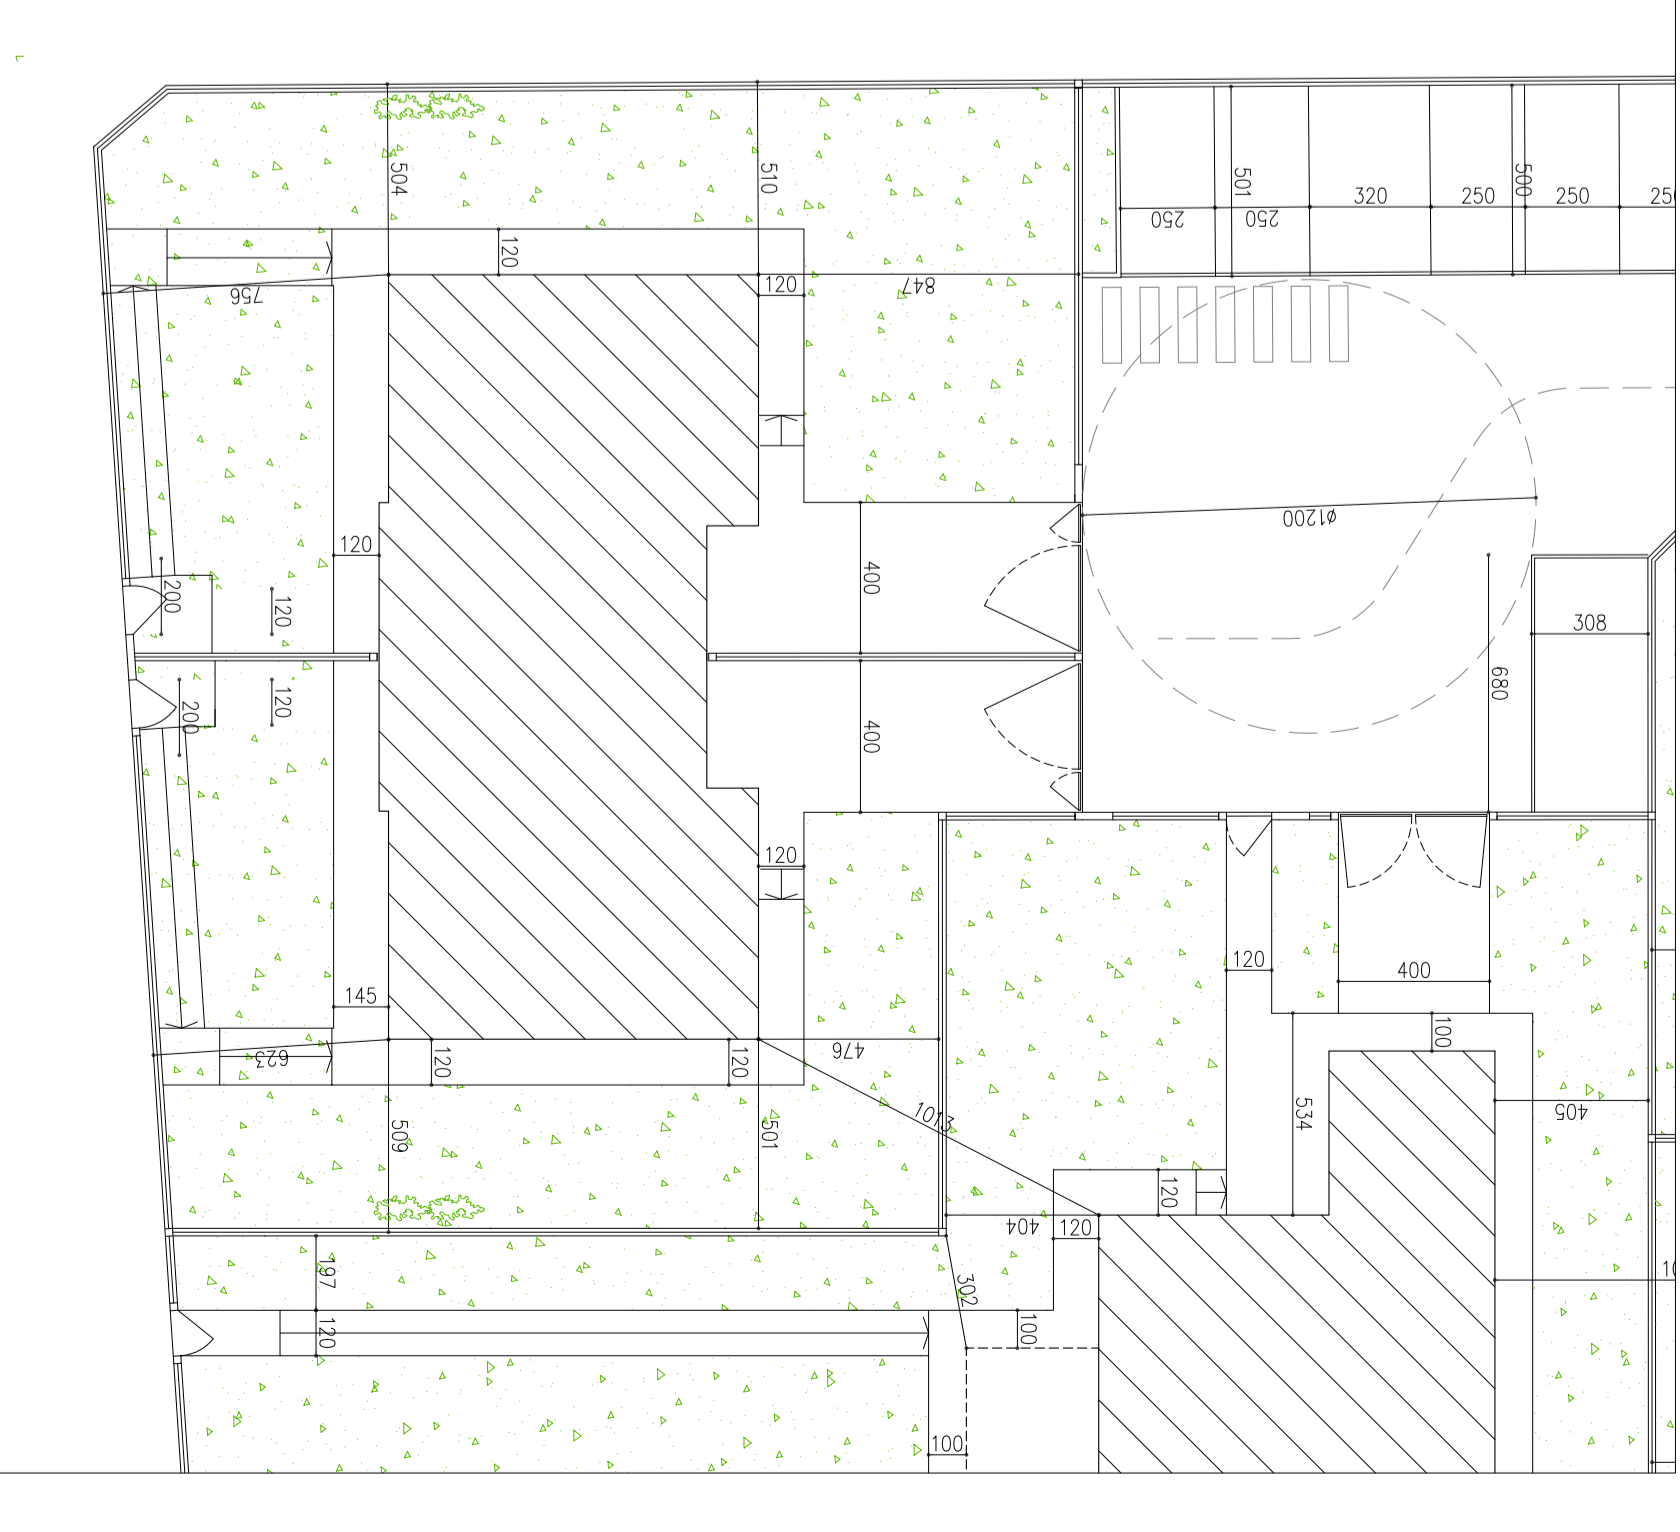

PLANIMETRIA DI INQUADRAMENTO SCALA 1:200  
CITTA' DI SPINEA CITTA' METROPOLITANA DI VENEZIA

**Sinigo Topografia Studio del geometra Bonso e associati**

COMITENTE: "BELVERE COSTRUZIONI S.R.L." con sede in Milano  
piazza Marfisi della Liberti n. 16.

PROGETTO: SCA ALTERNATIVA AL FENESSO DI COSTRUIRE ORTICO 23 comma 1 lettera b) del DPR 360/01 PER LA COSTRUZIONE DI N° 4 FABBRICATI RESIDENZIALI  
LOCALITA': VIA DELLE INDUSTRIE  
OGGETTO: PIANTE, PROSPETTI E SEZIONI DEL FABBRICATO "D"  
PROGETTO: PLANIMETRIA DI INQUADRAMENTO

DISegnATORE: **efrai** SCALE: 1:100, 1:200 FILE 5337 REV 048 2024.02.21.DWG  
ASS. DATA DESCRIZIONE AUTORE

**23**

Sede legale ed operativa: Via Alfieri, 2 Spinea tel-fax 041.991757

ASS.	DATA	DESCRIZIONE	AUTORE