



FABBRICATO B: PROSPETTO SUD STATO DI PROGETTO SCALA 1:100

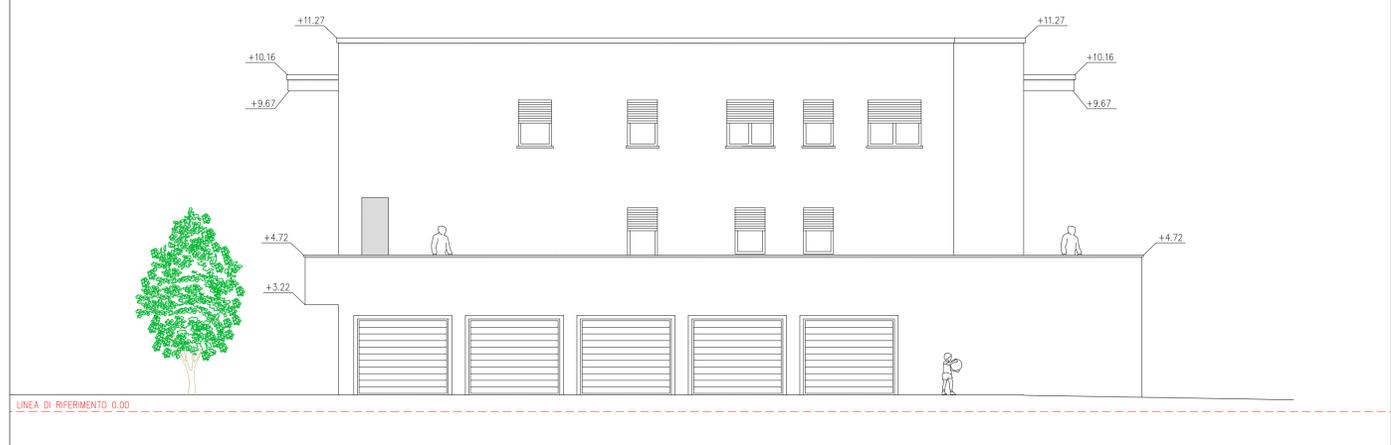


FABBRICATO B: PROSPETTO NORD STATO DI PROGETTO SCALA 1:100

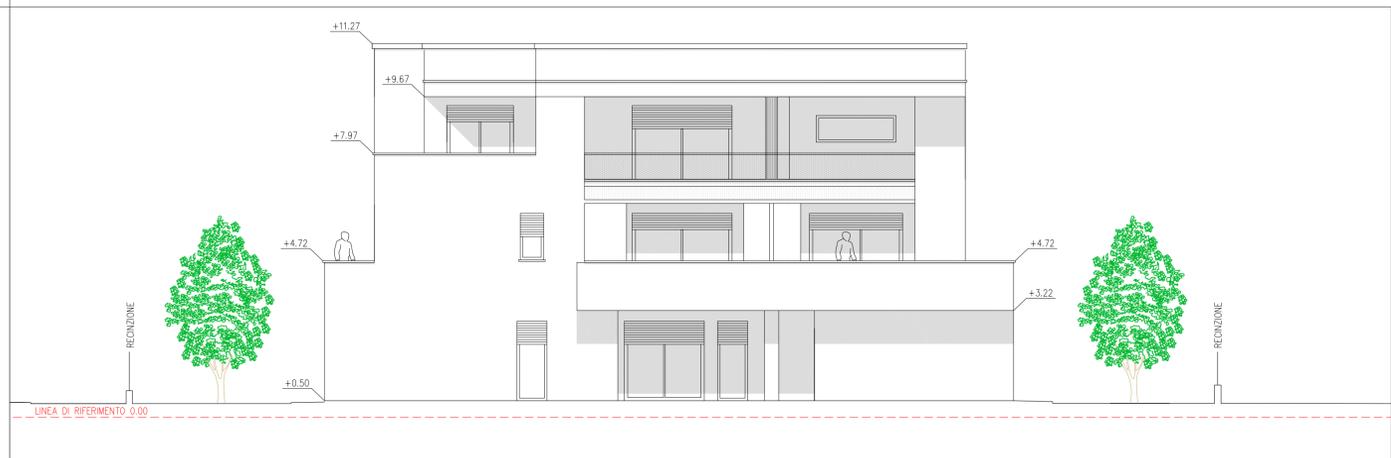


FABBRICATO B: PROSPETTO EST STATO DI PROGETTO SCALA 1:100




FABBRICATO B: PROSPETTO OVEST STATO DI PROGETTO SCALA 1:100

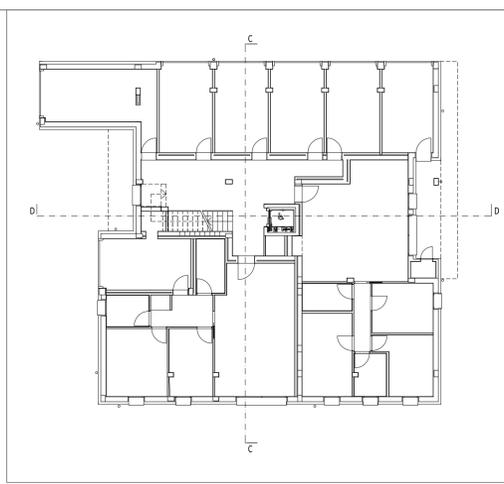


FABBRICATO B: PIANTA PIANO TERRA SCALA 1:200

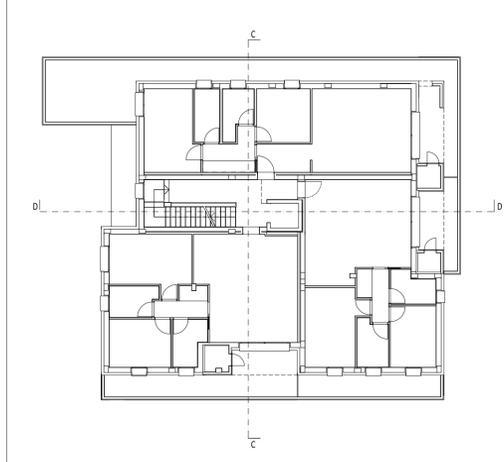

FABBRICATO B: PIANTA PIANO PRIMO SCALA 1:200

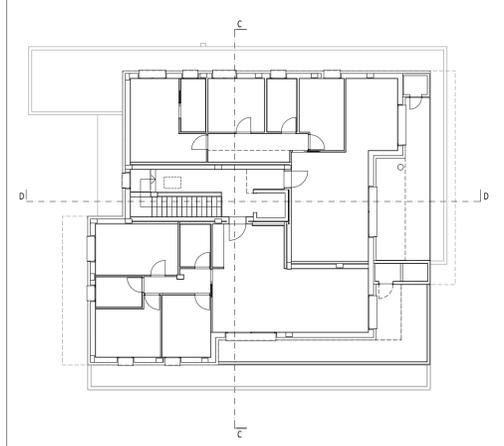

FABBRICATO B: PIANTA PIANO SECONDO SCALA 1:200

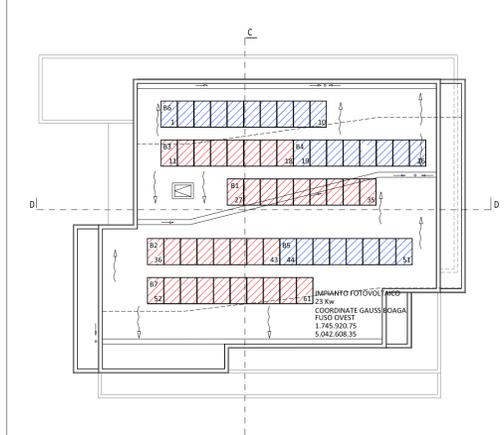

FABBRICATO B: PIANTA COPERTURA SCALA 1:200

CITTA' DI SPINEA CITTA' METROPOLITANA DI VENEZIA

Sinergo Topografia Studio del geometra Bonso e associati

COMMITTENTE: "BELVEDERE COSTRUZIONI S.R.L." con sede in Milano piazza Martiri della Libertà n. 16,		DATA	GENNAIO 2023
PROGETTO: SCIA ALTERNATIVA AL PERMESSO DI COSTRUIRE articolo 23 comma 1 lettera b) del DPR 380/01 PER LA COSTRUZIONE DI N° 4 FABBRICATI RESIDENZIALI		PROTOCOLLO	5337
LOCALITA' VIA DELLE INDUSTRIE		DISEGNO NUMERO	20
OGGETTO: PROSPETTI DEL FABBRICATO "B"			

DISEGNATORE: effebi SCALE: 1:100 FILE 5337 REV 034.a.DWG

Sede legale ed operativa: Via Alfieri, 2 Spinea tel-fax 041.991757

AGG.	DATA	DESCRIZIONE	AUTORE
01	MAGGIO 2023	MODIFICHE A SEGUITO RICH. INTEGRAZIONI PROT. N. 14411 DEL 14/04/2023	