
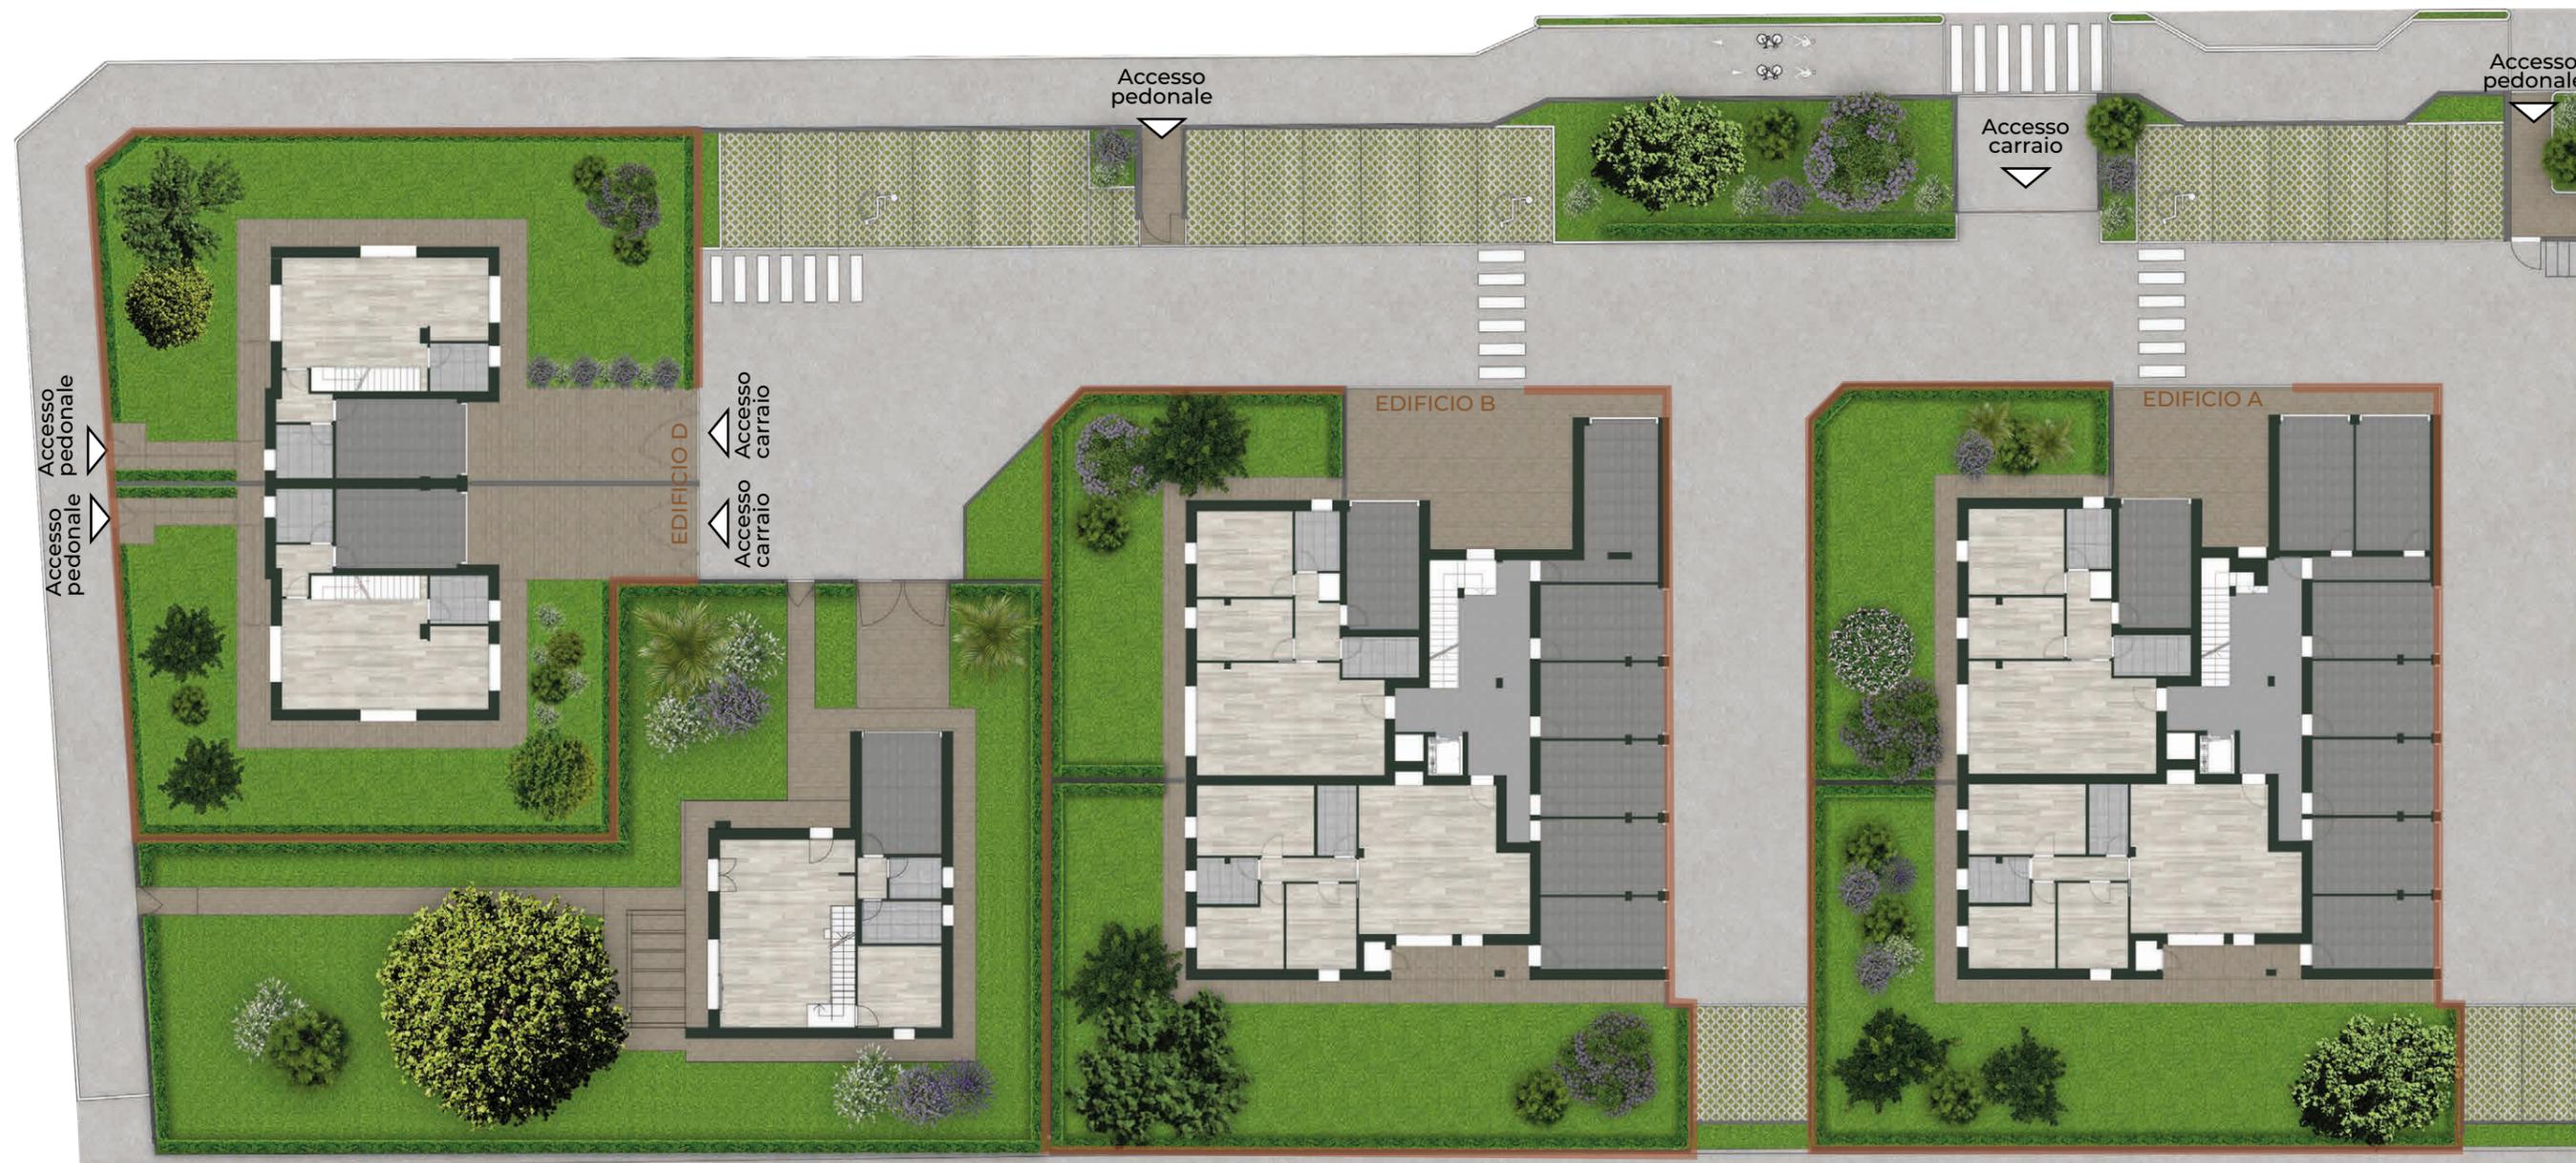


Residence Al Parco - SPINEA

Pianta piano

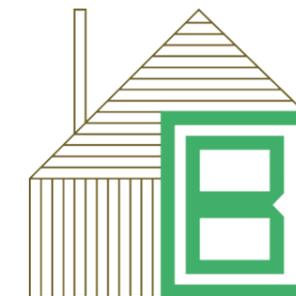

LA DESCRIZIONE DEGLI IMMOBILI FORNITA NELLA PRESENTE BROCHURE NON È IMPEGNATIVA POTENDO GLI IMMOBILI PER ESIGENZE COSTRUTTIVE O DI CARATTERE AMMINISTRATIVO AVER SUBITO ALCUNE MODIFICHE NELLA REALIZZAZIONE O NELL'ACCATASTAMENTO. LE CARATTERISTICHE EFFETTIVE DI OGNI SINGOLA UNITÀ SONO RISCOVRIBILI E SPECIFICATE NEL CORSO DELLE VISITE E TRATTATIVE E RISULTERANNO VINCOLANTI SOLO PER COME DESCRITTE NELLE PROPOSTE CONTRATTUALI.

Residence Al Parco - SPINEA

Pianta piano terra



EDIFICIO A



Appartamento 1

- 1 Soggiorno-cucina
- 2 Disimpegno
- 3 Camera
- 4 Camera
- 5 Bagno
- 6 Camera
- 7 Bagno
- 8 Garage
- 9 Portico
- 10 Giardino



Scala 1:100




LA DESCRIZIONE DEGLI IMMOBILI FORNITA NELLA PRESENTE BROCHURE NON È IMPEGNATIVA POTENDO GLI IMMOBILI PER ESIGENZE COSTRUTTIVE O DI CARATTERE AMMINISTRATIVO AVER SUBITO ALCUNE MODIFICHE NELLA REALIZZAZIONE O NELL'ACCATASTAMENTO. LE CARATTERISTICHE EFFETTIVE DI OGNI SINGOLA UNITÀ SONO RISCOVRIBILI E SPECIFICATE NEL CORSO DELLE VISITE E TRATTATIVE E RISULTERANNO VINCOLANTI SOLO PER COME DESCRITTE NELLE PROPOSTE CONTRATTUALI.

Residence Al Parco - SPINEA

Pianta piano terra

EDIFICIO A

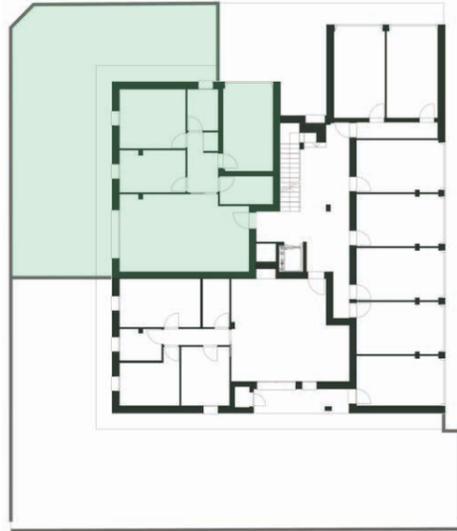

Appartamento 2

- 1 Soggiorno-cucina
- 2 Disimpegno
- 3 Ripostiglio
- 4 Camera
- 5 Camera
- 6 Bagno
- 7 Bagno
- 8 Garage
- 9 Giardino



Scala 1:100




LA DESCRIZIONE DEGLI IMMOBILI FORNITA NELLA PRESENTE BROCHURE NON È IMPEGNATIVA POTENDO GLI IMMOBILI PER ESIGENZE COSTRUTTIVE O DI CARATTERE AMMINISTRATIVO AVER SUBITO ALCUNE MODIFICHE NELLA REALIZZAZIONE O NELL'ACCATASTAMENTO. LE CARATTERISTICHE EFFETTIVE DI OGNI SINGOLA UNITÀ SONO RISCOVRIBILI E SPECIFICATE NEL CORSO DELLE VISITE E TRATTATIVE E RISULTERANNO VINCOLANTI SOLO PER COME DESCRITTE NELLE PROPOSTE CONTRATTUALI.

Residence Al Parco - SPINEA

Pianta piano primo

EDIFICIO A

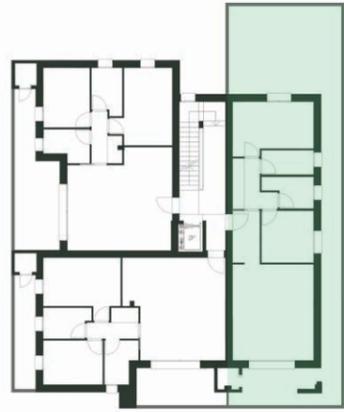

Appartamento 3

- 1 Ingresso
- 2 Soggiorno-cucina
- 3 Camera
- 4 Bagno
- 5 Bagno

- 6 Camera
- 7 Disimpegno
- 8 Ripostiglio
- 9 Terrazza
- 10 Poggiolo
- 11 Terrazza



Scala 1:75

0 1 2 3 4 5 6 7 8 9 10




LA DESCRIZIONE DEGLI IMMOBILI FORNITA NELLA PRESENTE BROCHURE NON È IMPEGNATIVA POTENDO GLI IMMOBILI PER ESIGENZE COSTRUTTIVE O DI CARATTERE AMMINISTRATIVO AVER SUBITO ALCUNE MODIFICHE NELLA REALIZZAZIONE O NELL'ACCATASTAMENTO. LE CARATTERISTICHE EFFETTIVE DI OGNI SINGOLA UNITÀ SONO RISRCONTRABILI E SPECIFICATE NEL CORSO DELLE VISITE E TRATTATIVE E RISULTERANNO VINCOLANTI SOLO PER COME DESCRITTE NELLE PROPOSTE CONTRATTUALI.

Residence Al Parco - SPINEA

Pianta piano primo

EDIFICIO A

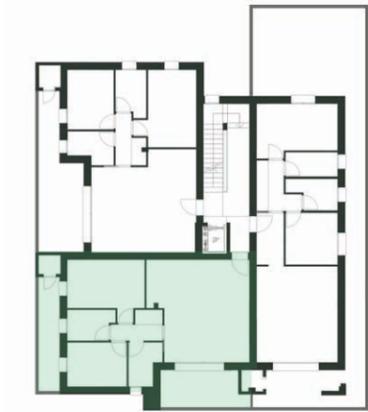

Appartamento 4

- 1 Soggiorno-cucina
- 2 Disimpegno
- 3 Ripostiglio
- 4 Camera
- 5 Bagno
- 6 Camera
- 7 Bagno
- 8 Terrazza
- 9 Poggiolo
- 10 Terrazza



Scala 1:75




LA DESCRIZIONE DEGLI IMMOBILI FORNITA NELLA PRESENTE BROCHURE NON È IMPEGNATIVA POTENDO GLI IMMOBILI PER ESIGENZE COSTRUTTIVE O DI CARATTERE AMMINISTRATIVO AVER SUBITO ALCUNE MODIFICHE NELLA REALIZZAZIONE O NELL'ACCATAMENTO. LE CARATTERISTICHE EFFETTIVE DI OGNI SINGOLA UNITÀ SONO RISCOINTRABILI E SPECIFICATE NEL CORSO DELLE VISITE E TRATTATIVE E RISULTERANNO VINCOLANTI SOLO PER COME DESCRITTE NELLE PROPOSTE CONTRATTUALI.

Residence Al Parco - SPINEA

Pianta piano primo

EDIFICIO A

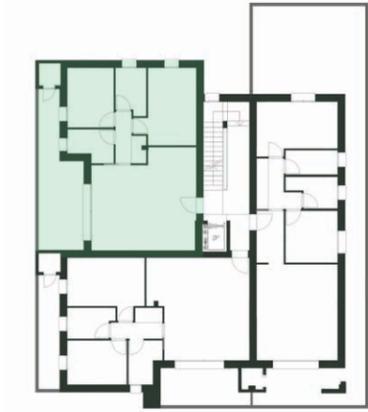

Appartamento 5

- 1 Soggiorno-cucina
- 2 Disimpegno
- 3 Ripostiglio
- 4 Camera
- 5 Bagno
- 6 Camera
- 7 Bagno
- 8 Terrazza



Scala 1:75

0 1 2 3 4 5 6 7 8 9 10




LA DESCRIZIONE DEGLI IMMOBILI FORNITA NELLA PRESENTE BROCHURE NON È IMPEGNATIVA POTENDO GLI IMMOBILI PER ESIGENZE COSTRUTTIVE O DI CARATTERE AMMINISTRATIVO AVER SUBITO ALCUNE MODIFICHE NELLA REALIZZAZIONE O NELL'ACCATASTAMENTO. LE CARATTERISTICHE EFFETTIVE DI OGNI SINGOLA UNITÀ SONO RISCOINTRABILI E SPECIFICATE NEL CORSO DELLE VISITE E TRATTATIVE E RISULTERANNO VINCOLANTI SOLO PER COME DESCRITTE NELLE PROPOSTE CONTRATTUALI.

Residence Al Parco - SPINEA


Pianta piano secondo

EDIFICIO A

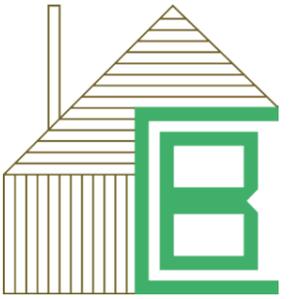

Appartamento 6

- 1 Soggiorno-cucina
- 2 Camera
- 3 Bagno
- 4 Bagno
- 5 Camera
- 6 Disimpegno
- 7 Ripostiglio
- 8 Terrazza

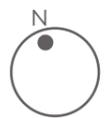

Scala 1:75

0 1 2 3 4 5 6 7 8 9 10



LA DESCRIZIONE DEGLI IMMOBILI FORNITA NELLA PRESENTE BROCHURE NON È IMPEGNATIVA POTENDO GLI IMMOBILI PER ESIGENZE COSTRUTTIVE O DI CARATTERE AMMINISTRATIVO AVER SUBITO ALCUNE MODIFICHE NELLA REALIZZAZIONE O NELL'ACCATASTAMENTO. LE CARATTERISTICHE EFFETTIVE DI OGNI SINGOLA UNITÀ SONO RISCOVRIBILI E SPECIFICATE NEL CORSO DELLE VISITE E TRATTATIVE E RISULTERANNO VINCOLANTI SOLO PER COME DESCRITTE NELLE PROPOSTE CONTRATTUALI.

Residence Al Parco - SPINEA

Pianta piano secondo

EDIFICIO A



Appartamento 7

- 1 Soggiorno-cucina
- 2 Disimpegno
- 3 Ripostiglio
- 4 Camera
- 5 Bagno
- 6 Camera
- 7 Bagno
- 8 Poggiolo
- 9 Poggiolo



Scala 1:75




LA DESCRIZIONE DEGLI IMMOBILI FORNITA NELLA PRESENTE BROCHURE NON È IMPEGNATIVA POTENDO GLI IMMOBILI PER ESIGENZE COSTRUTTIVE O DI CARATTERE AMMINISTRATIVO AVER SUBITO ALCUNE MODIFICHE NELLA REALIZZAZIONE O NELL'ACCATASTAMENTO. LE CARATTERISTICHE EFFETTIVE DI OGNI SINGOLA UNITÀ SONO RISCOINTRABILI E SPECIFICATE NEL CORSO DELLE VISITE E TRATTATIVE E RISULTERANNO VINCOLANTI SOLO PER COME DESCRITTE NELLE PROPOSTE CONTRATTUALI.

Residence Al Parco - SPINEA

Pianta piano secondo

EDIFICIO A

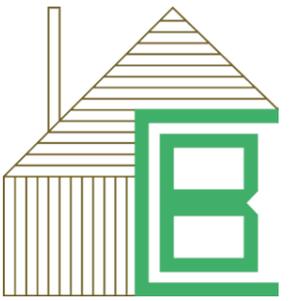

Appartamento 8

- 1 Soggiorno-cucina
- 2 Disimpegno
- 3 Ripostiglio
- 4 Camera
- 5 Bagno
- 6 Camera
- 7 Bagno
- 8 Terrazza



Scala 1:75

0 1 2 3 4 5 6 7 8 9 10




LA DESCRIZIONE DEGLI IMMOBILI FORNITA NELLA PRESENTE BROCHURE NON È IMPEGNATIVA POTENDO GLI IMMOBILI PER ESIGENZE COSTRUTTIVE O DI CARATTERE AMMINISTRATIVO AVER SUBITO ALCUNE MODIFICHE NELLA REALIZZAZIONE O NELL'ACCATASTAMENTO. LE CARATTERISTICHE EFFETTIVE DI OGNI SINGOLA UNITÀ SONO RISCOINTRABILI E SPECIFICATE NEL CORSO DELLE VISITE E TRATTATIVE E RISULTERANNO VINCOLANTI SOLO PER COME DESCRITTE NELLE PROPOSTE CONTRATTUALI.

Residence Al Parco - SPINEA

Pianta piano terra

EDIFICIO B

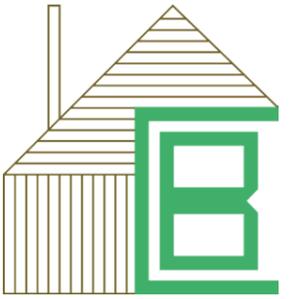

Appartamento 1

- 1 Soggiorno-cucina
- 2 Disimpegno
- 3 Camera
- 4 Camera
- 5 Bagno
- 6 Camera
- 7 Bagno
- 8 Garage
- 9 Portico
- 10 Giardino



Scala 1:100



LA DESCRIZIONE DEGLI IMMOBILI FORNITA NELLA PRESENTE BROCHURE NON È IMPEGNATIVA POTENDO GLI IMMOBILI PER ESIGENZE COSTRUTTIVE O DI CARATTERE AMMINISTRATIVO AVER SUBITO ALCUNE MODIFICHE NELLA REALIZZAZIONE O NELL'ACCATASTAMENTO. LE CARATTERISTICHE EFFETTIVE DI OGNI SINGOLA UNITÀ SONO RISCOINTRABILI E SPECIFICATE NEL CORSO DELLE VISITE E TRATTATIVE E RISULTERANNO VINCOLANTI SOLO PER COME DESCRITTE NELLE PROPOSTE CONTRATTUALI.

Residence Al Parco - SPINEA

Pianta piano terra

EDIFICIO B



Appartamento 2

- 1 Soggiorno-cucina
- 2 Disimpegno
- 3 Ripostiglio
- 4 Camera
- 5 Camera
- 6 Bagno
- 7 Bagno
- 8 Garage
- 9 Giardino



Scala 1:100




LA DESCRIZIONE DEGLI IMMOBILI FORNITA NELLA PRESENTE BROCHURE NON È IMPEGNATIVA POTENDO GLI IMMOBILI PER ESIGENZE COSTRUTTIVE O DI CARATTERE AMMINISTRATIVO AVER SUBITO ALCUNE MODIFICHE NELLA REALIZZAZIONE O NELL'ACCATASTAMENTO. LE CARATTERISTICHE EFFETTIVE DI OGNI SINGOLA UNITÀ SONO RISCOVRIBILI E SPECIFICATE NEL CORSO DELLE VISITE E TRATTATIVE E RISULTERANNO VINCOLANTI SOLO PER COME DESCRITTE NELLE PROPOSTE CONTRATTUALI.

Residence Al Parco - SPINEA

Pianta piano primo


EDIFICIO B

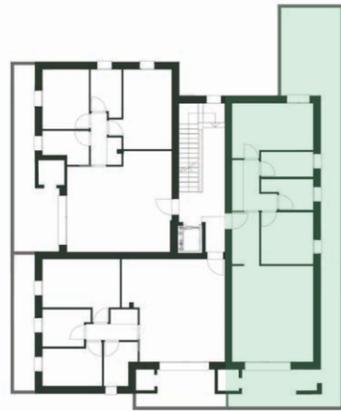

Appartamento 3

- 1 Soggiorno-cucina
- 2 Camera
- 3 Bagno
- 4 Bagno
- 5 Camera

- 6 Disimpegno
- 7 Ripostiglio
- 8 Terrazza
- 9 Terrazza
- 10 Poggiolo

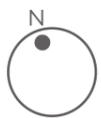

Scala 1:75

0 1 2 3 4 5 6 7 8 9 10



LA DESCRIZIONE DEGLI IMMOBILI FORNITA NELLA PRESENTE BROCHURE NON È IMPEGNATIVA POTENDO GLI IMMOBILI PER ESIGENZE COSTRUTTIVE O DI CARATTERE AMMINISTRATIVO AVER SUBITO ALCUNE MODIFICHE NELLA REALIZZAZIONE O NELL'ACCATASTAMENTO. LE CARATTERISTICHE EFFETTIVE DI OGNI SINGOLA UNITÀ SONO RISONTRABILI E SPECIFICATE NEL CORSO DELLE VISITE E TRATTATIVE E RISULTERANNO VINCOLANTI SOLO PER COME DESCRITTE NELLE PROPOSTE CONTRATTUALI.

Residence Al Parco - SPINEA

Pianta piano primo

EDIFICIO B



Appartamento 4

- 1 Soggiorno-cucina
- 2 Disimpegno
- 3 Ripostiglio
- 4 Camera
- 5 Bagno
- 6 Camera
- 7 Bagno
- 8 Terrazza
- 9 Poggiolo
- 10 Terrazza



Scala 1:75





LA DESCRIZIONE DEGLI IMMOBILI FORNITA NELLA PRESENTE BROCHURE NON È IMPEGNATIVA POTENDO GLI IMMOBILI PER ESIGENZE COSTRUTTIVE O DI CARATTERE AMMINISTRATIVO AVER SUBITO ALCUNE MODIFICHE NELLA REALIZZAZIONE O NELL'ACCATASTAMENTO. LE CARATTERISTICHE EFFETTIVE DI OGNI SINGOLA UNITÀ SONO RISCOINTRABILI E SPECIFICATE NEL CORSO DELLE VISITE E TRATTATIVE E RISULTERANNO VINCOLANTI SOLO PER COME DESCRITTE NELLE PROPOSTE CONTRATTUALI.

Residence Al Parco - SPINEA

Pianta piano primo

EDIFICIO B

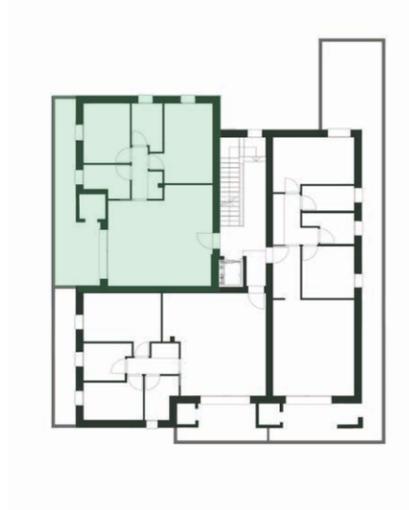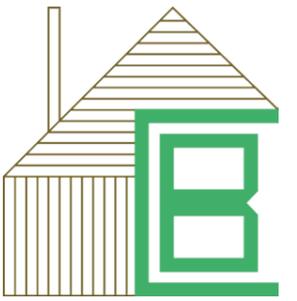

Appartamento 5

- 1 Soggiorno-cucina
- 2 Disimpegno
- 3 Ripostiglio
- 4 Camera
- 5 Bagno
- 6 Camera
- 7 Bagno
- 8 Terrazza



Scala 1:75



LA DESCRIZIONE DEGLI IMMOBILI FORNITA NELLA PRESENTE BROCHURE NON È IMPEGNATIVA POTENDO GLI IMMOBILI PER ESIGENZE COSTRUTTIVE O DI CARATTERE AMMINISTRATIVO AVER SUBITO ALCUNE MODIFICHE NELLA REALIZZAZIONE O NELL'ACCATASTAMENTO. LE CARATTERISTICHE EFFETTIVE DI OGNI SINGOLA UNITÀ SONO RISCOINTRABILI E SPECIFICATE NEL CORSO DELLE VISITE E TRATTATIVE E RISULTERANNO VINCOLANTI SOLO PER COME DESCRITTE NELLE PROPOSTE CONTRATTUALI.

Residence Al Parco - SPINEA

Pianta piano secondo

EDIFICIO B



Appartamento 6

- 1 Soggiorno-cucina
- 2 Disimpegno
- 3 Ripostiglio
- 4 Camera
- 5 Camera
- 6 Bagno
- 7 Bagno
- 8 Camera
- 9 Loggia
- 10 Poggiolo



Scala 1:75

0 1 2 3 4 5 6 7 8 9 10



LA DESCRIZIONE DEGLI IMMOBILI FORNITA NELLA PRESENTE BROCHURE NON È IMPEGNATIVA POTENDO GLI IMMOBILI PER ESIGENZE COSTRUTTIVE O DI CARATTERE AMMINISTRATIVO AVER SUBITO ALCUNE MODIFICHE NELLA REALIZZAZIONE O NELL'ACCATASTAMENTO. LE CARATTERISTICHE EFFETTIVE DI OGNI SINGOLA UNITÀ SONO RISCOVRIBILI E SPECIFICATE NEL CORSO DELLE VISITE E TRATTATIVE E RISULTERANNO VINCOLANTI SOLO PER COME DESCRITTE NELLE PROPOSTE CONTRATTUALI.

Residence Al Parco - SPINEA


Pianta piano secondo

EDIFICIO B



Appartamento 7

- 1 Soggiorno-cucina
- 2 Ripostiglio
- 3 Disimpegno
- 4 Camera
- 5 Camera
- 6 Bagno
- 7 Camera
- 8 Bagno
- 9 Poggiolo
- 10 Terrazza

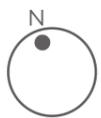

Scala 1:75





LA DESCRIZIONE DEGLI IMMOBILI FORNITA NELLA PRESENTE BROCHURE NON È IMPEGNATIVA POTENDO GLI IMMOBILI PER ESIGENZE COSTRUTTIVE O DI CARATTERE AMMINISTRATIVO AVER SUBITO ALCUNE MODIFICHE NELLA REALIZZAZIONE O NELL'ACCATASTAMENTO. LE CARATTERISTICHE EFFETTIVE DI OGNI SINGOLA UNITÀ SONO RISCOINTRABILI E SPECIFICATE NEL CORSO DELLE VISITE E TRATTATIVE E RISULTERANNO VINCOLANTI SOLO PER COME DESCRITTE NELLE PROPOSTE CONTRATTUALI.

Residence Al Parco - SPINEA


Pianta piano terra e primo

EDIFICIO D

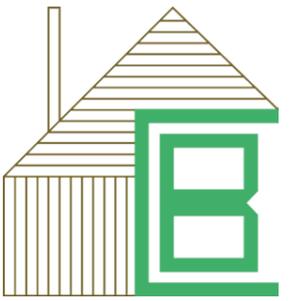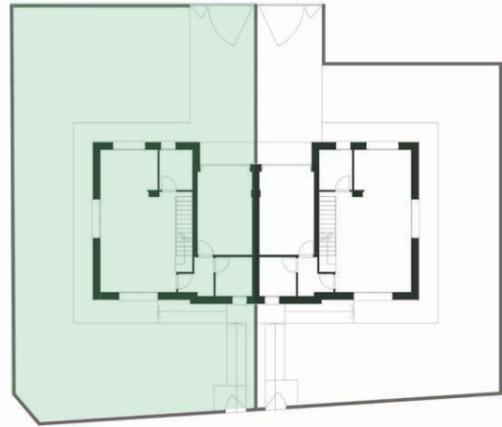


Bifamiliare 1

- 1 Soggiorno-cucina
- 2 Disimpegno
- 3 Bagno
- 4 Lavanderia
- 5 Garage
- 6 Disimpegno
- 7 Bagno
- 8 Camera
- 9 Camera
- 10 Bagno
- 11 Camera
- 12 Terrazza
- 13 Terrazza
- 14 Poggiolo
- 15 Giardino

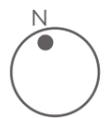

Scala 1:100

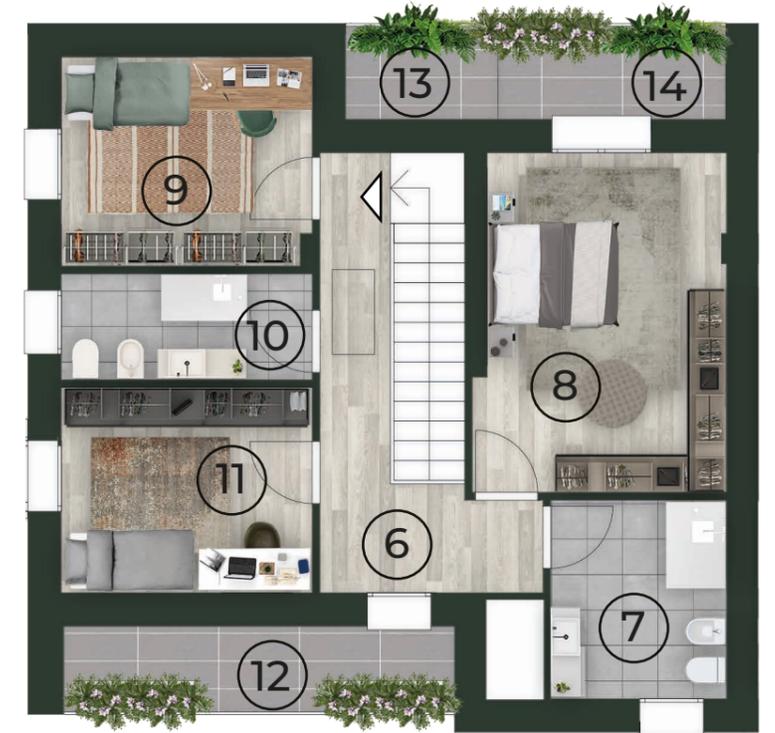


LA DESCRIZIONE DEGLI IMMOBILI FORNITA NELLA PRESENTE BROCHURE NON È IMPEGNATIVA POTENDO GLI IMMOBILI PER ESIGENZE COSTRUTTIVE O DI CARATTERE AMMINISTRATIVO AVER SUBITO ALCUNE MODIFICHE NELLA REALIZZAZIONE O NELL'ACCATASTAMENTO. LE CARATTERISTICHE EFFETTIVE DI OGNI SINGOLA UNITÀ SONO RISCOINTRABILI E SPECIFICATE NEL CORSO DELLE VISITE E TRATTATIVE E RISULTERANNO VINCOLANTI SOLO PER COME DESCRITTE NELLE PROPOSTE CONTRATTUALI.

Residence Al Parco - SPINEA


Pianta piano terra e primo

EDIFICIO D

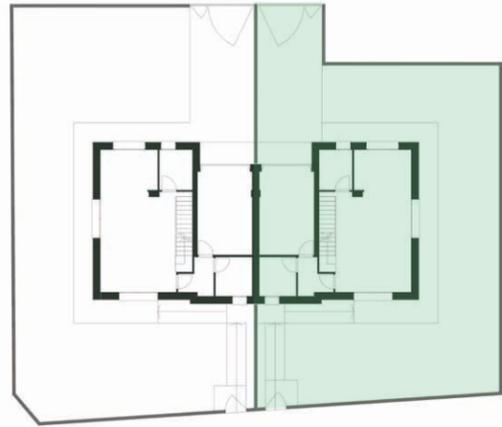

Bifamiliare 2

- 1 Soggiorno-cucina
- 2 Disimpegno
- 3 Bagno
- 4 Lavanderia
- 5 Garage
- 6 Disimpegno
- 7 Bagno
- 8 Camera
- 9 Camera
- 10 Bagno
- 11 Camera
- 12 Terrazza
- 13 Terrazza
- 14 Poggiolo
- 15 Giardino

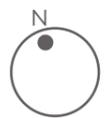

Scala 1:100



LA DESCRIZIONE DEGLI IMMOBILI FORNITA NELLA PRESENTE BROCHURE NON È IMPEGNATIVA POTENDO GLI IMMOBILI PER ESIGENZE COSTRUTTIVE O DI CARATTERE AMMINISTRATIVO AVER SUBITO ALCUNE MODIFICHE NELLA REALIZZAZIONE O NELL'ACCATASTAMENTO. LE CARATTERISTICHE EFFETTIVE DI OGNI SINGOLA UNITÀ SONO RISRCONTRABILI E SPECIFICATE NEL CORSO DELLE VISITE E TRATTATIVE E RISULTERANNO VINCOLANTI SOLO PER COME DESCRITTE NELLE PROPOSTE CONTRATTUALI.