




FABBRICATO A: PROSPETTO SUD STATO DI PROGETTO SCALA 1:100

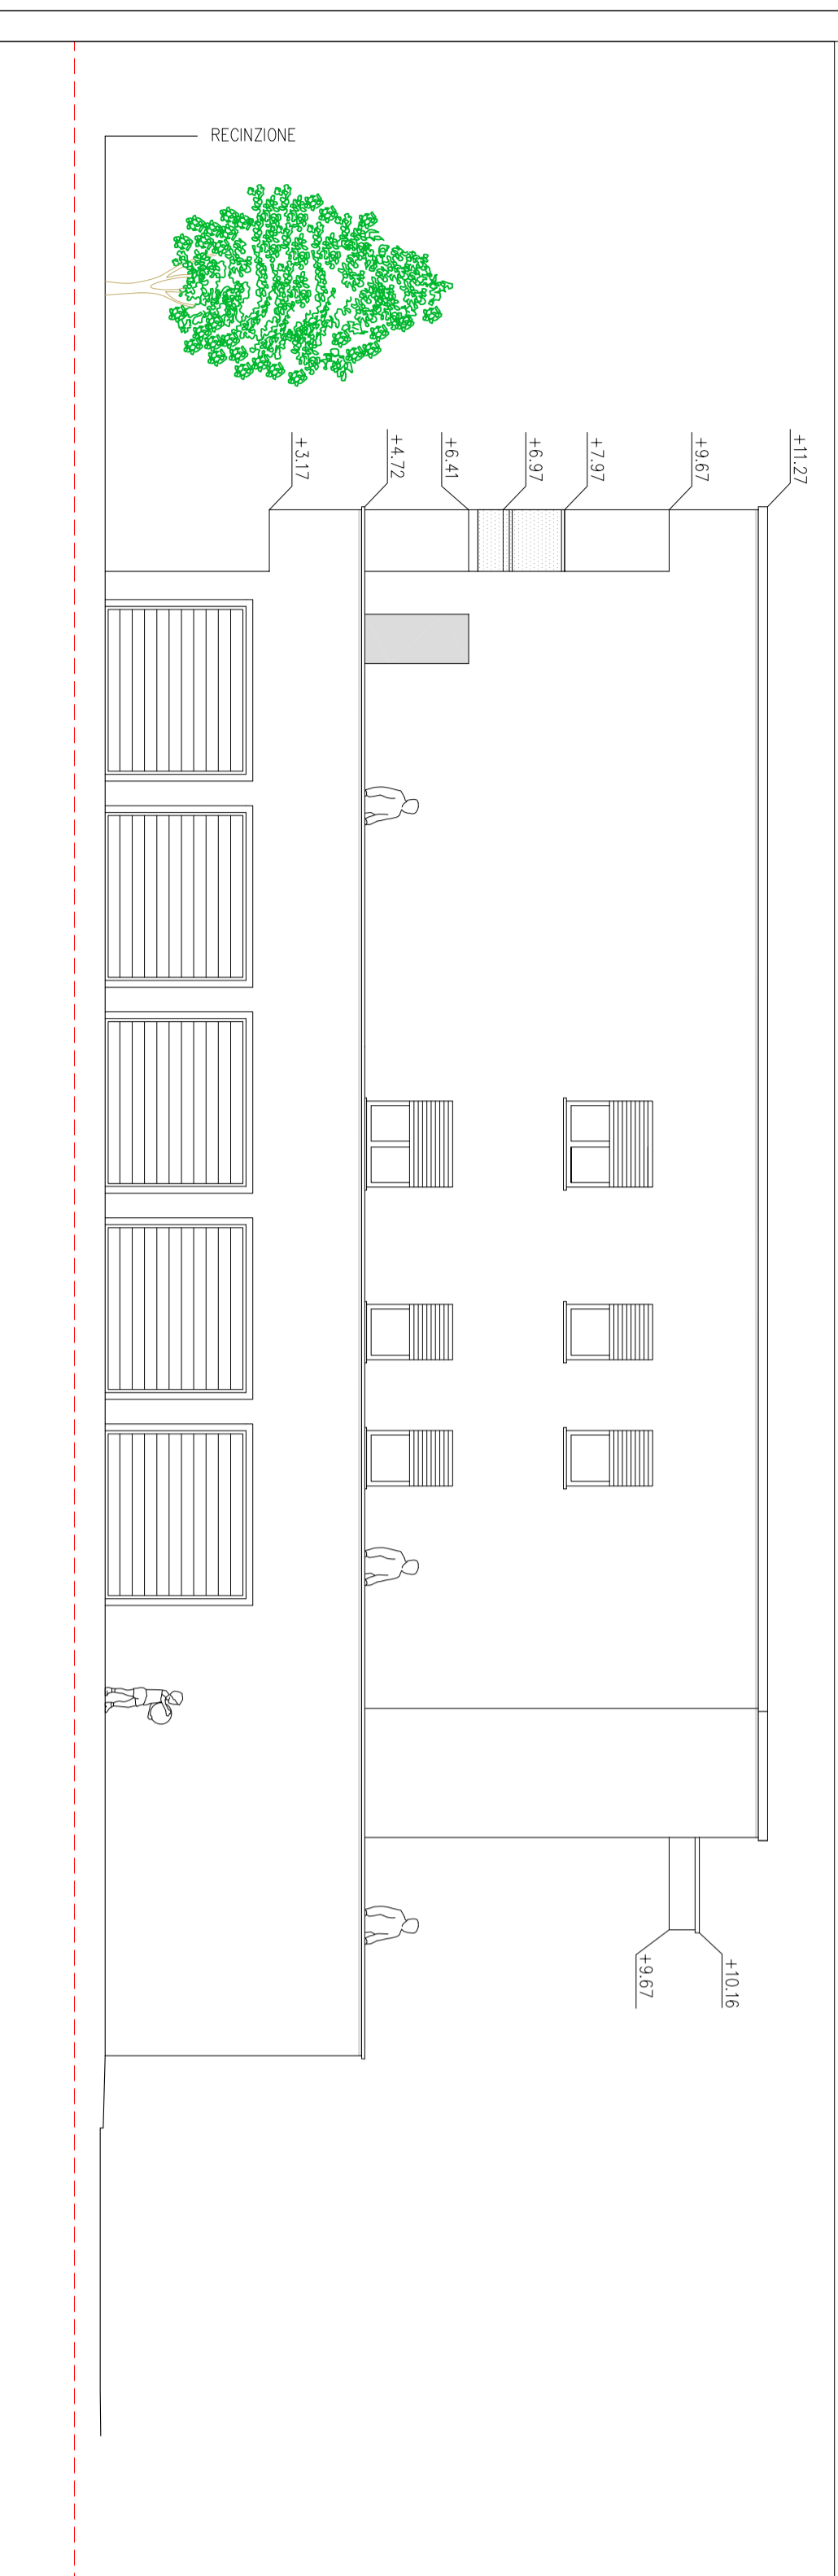


FABBRICATO A: PROSPETTO NORD STATO DI PROGETTO SCALA 1:100

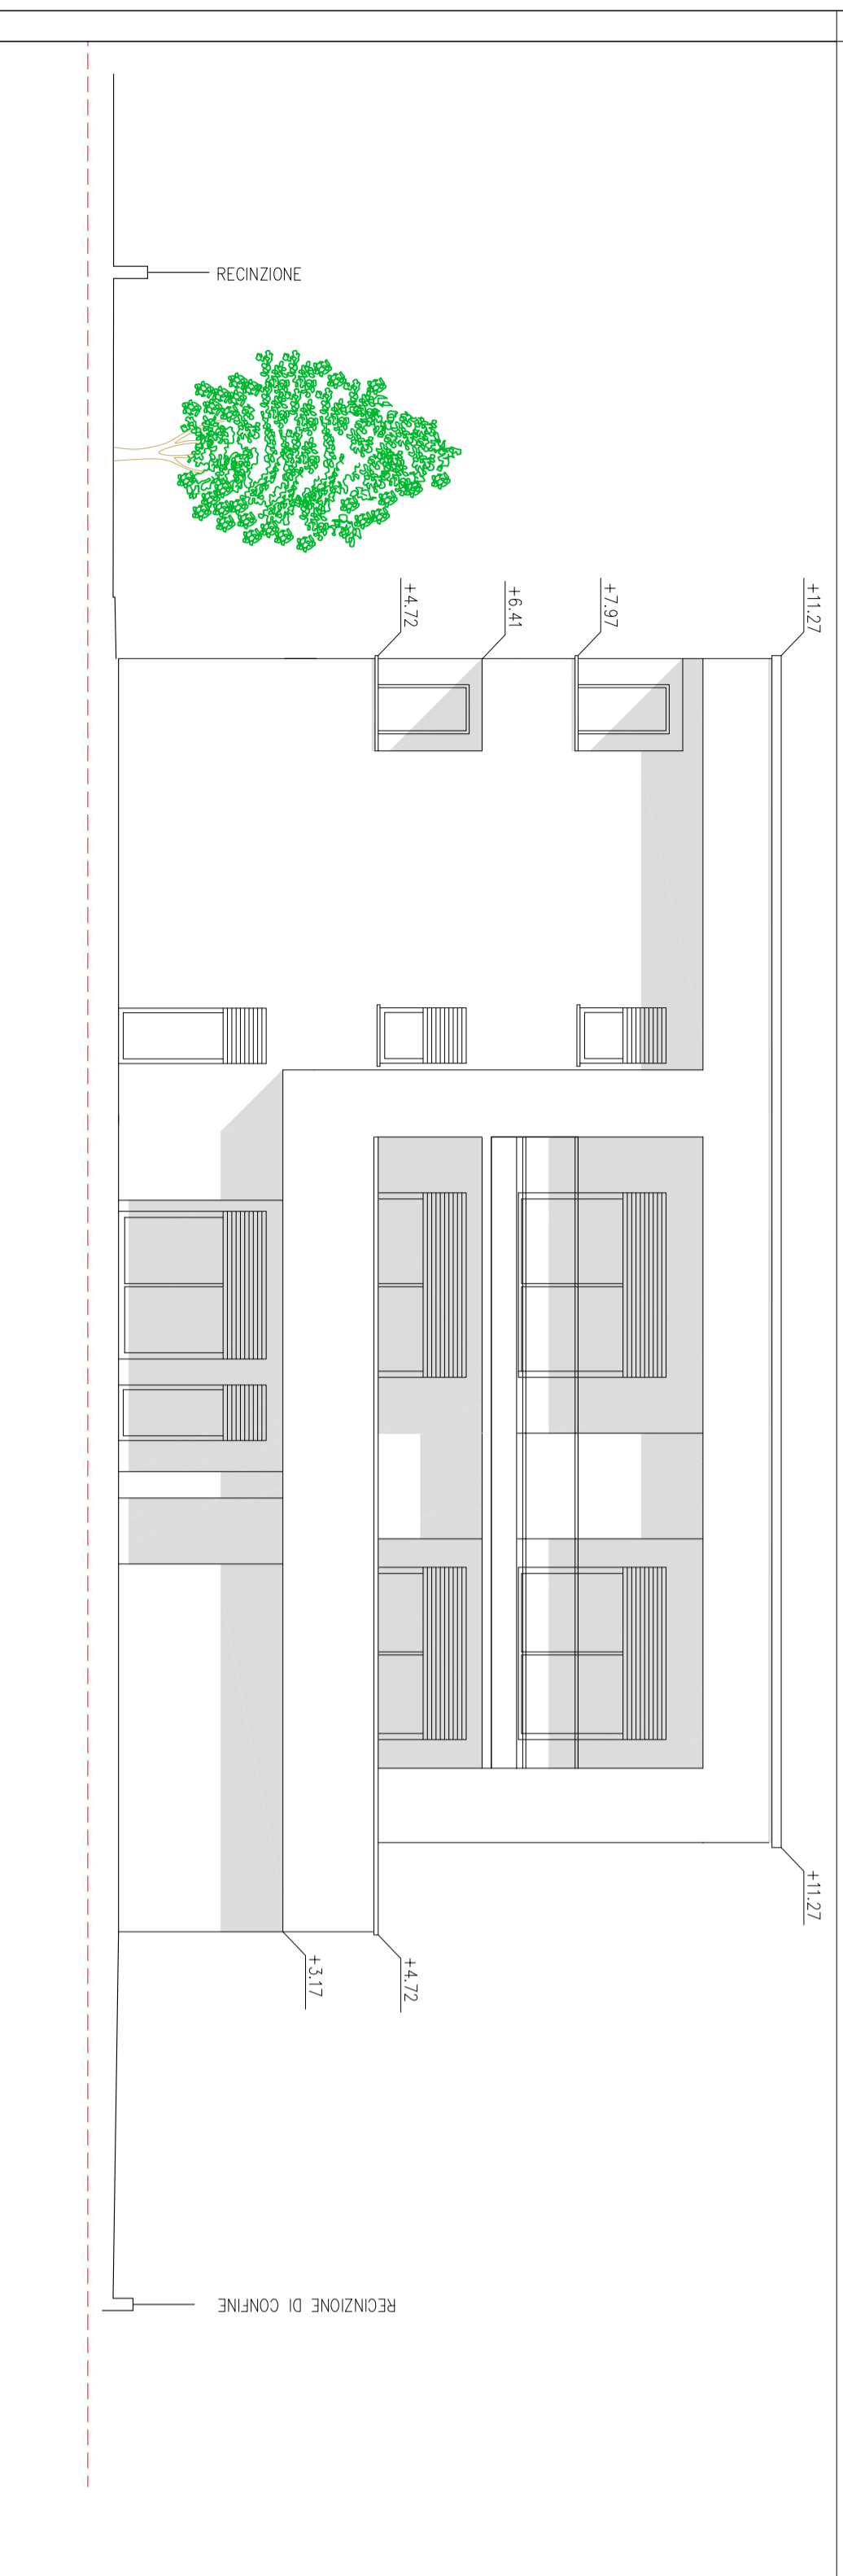


FABBRICATO A: PROSPETTO EST STATO DI PROGETTO SCALA 1:100

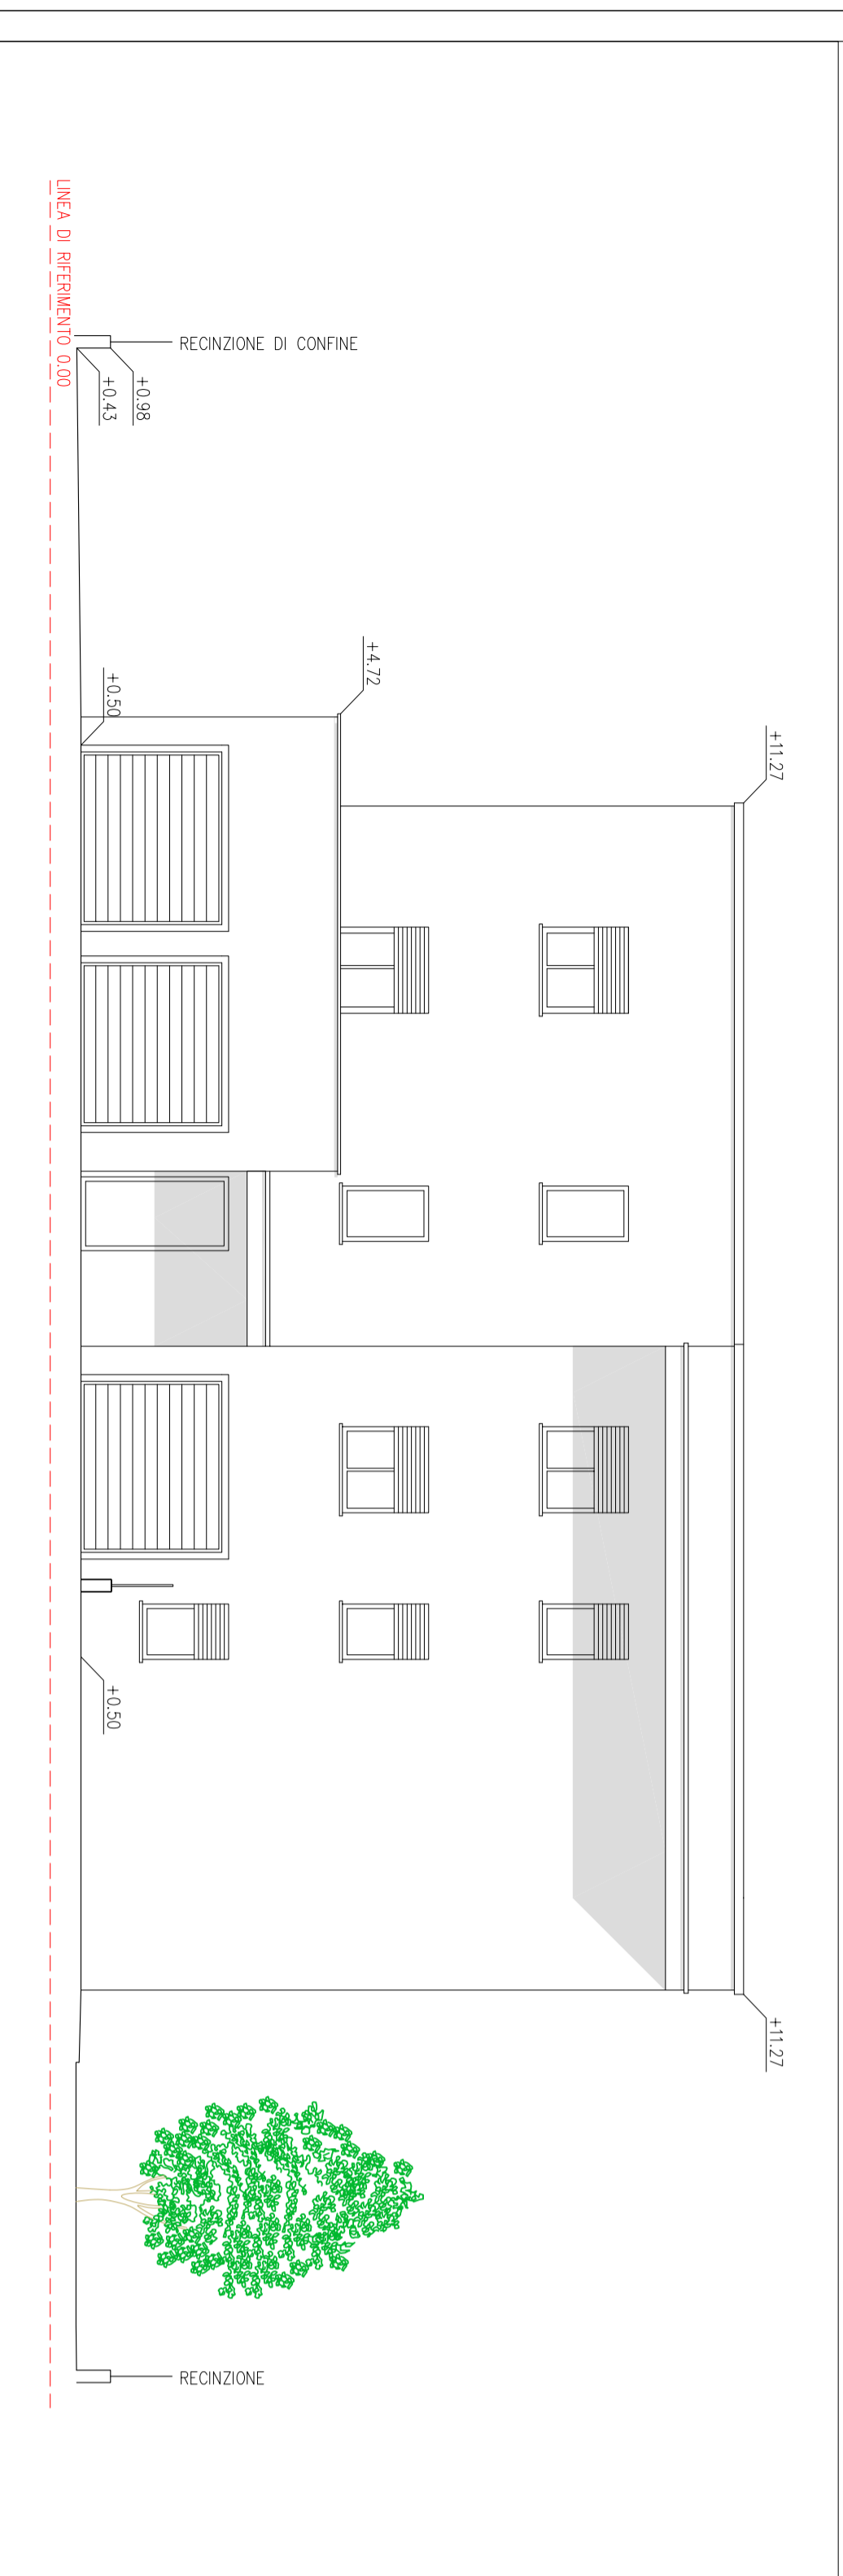


FABBRICATO A: PROSPETTO OVEST STATO DI PROGETTO SCALA 1:100

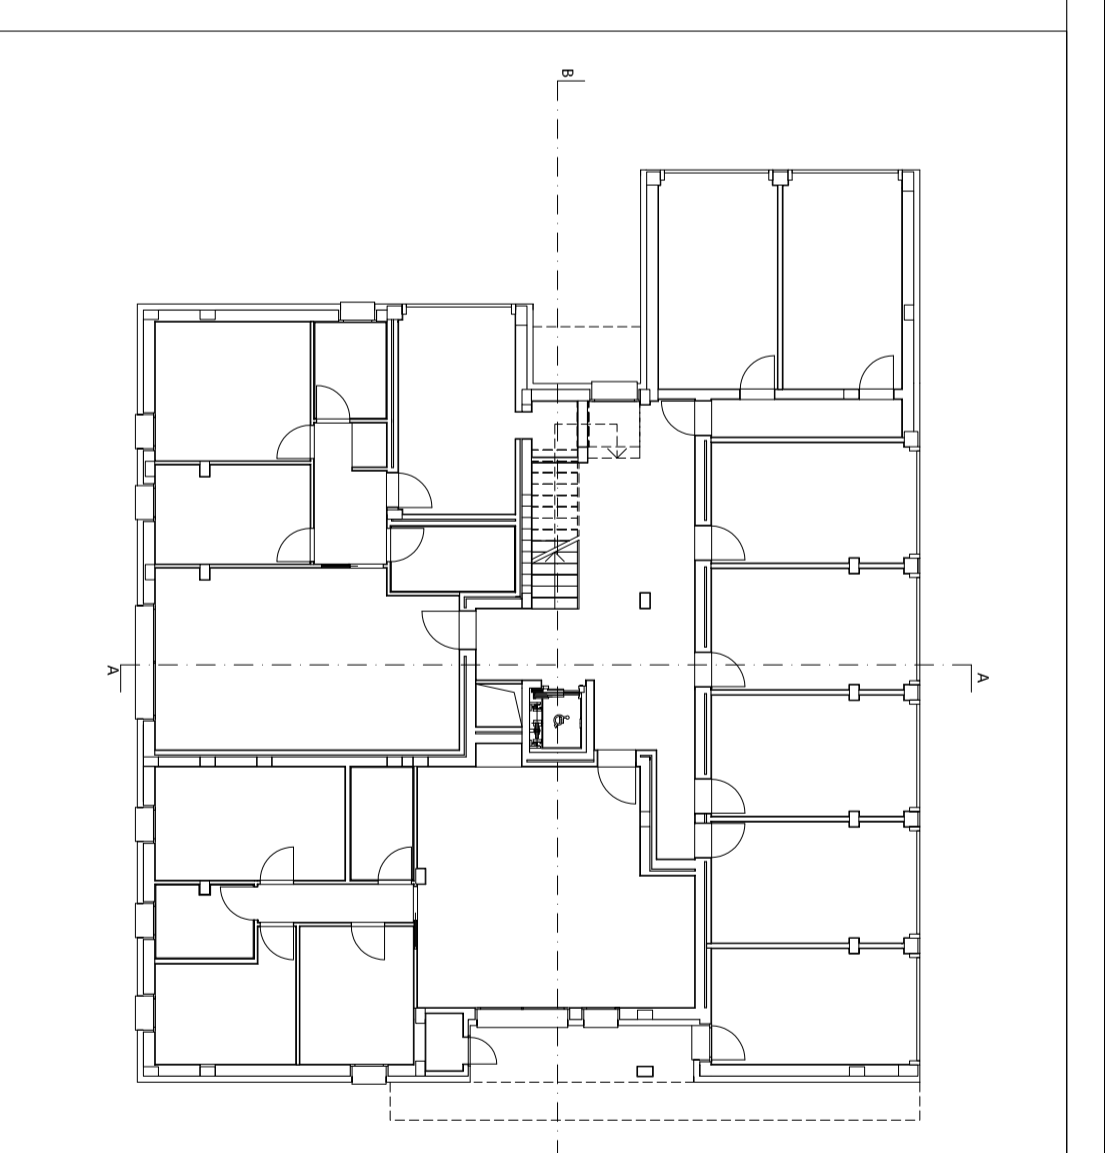


FABBRICATO A: PIANITA PIANO TERRA SCALA 1:200

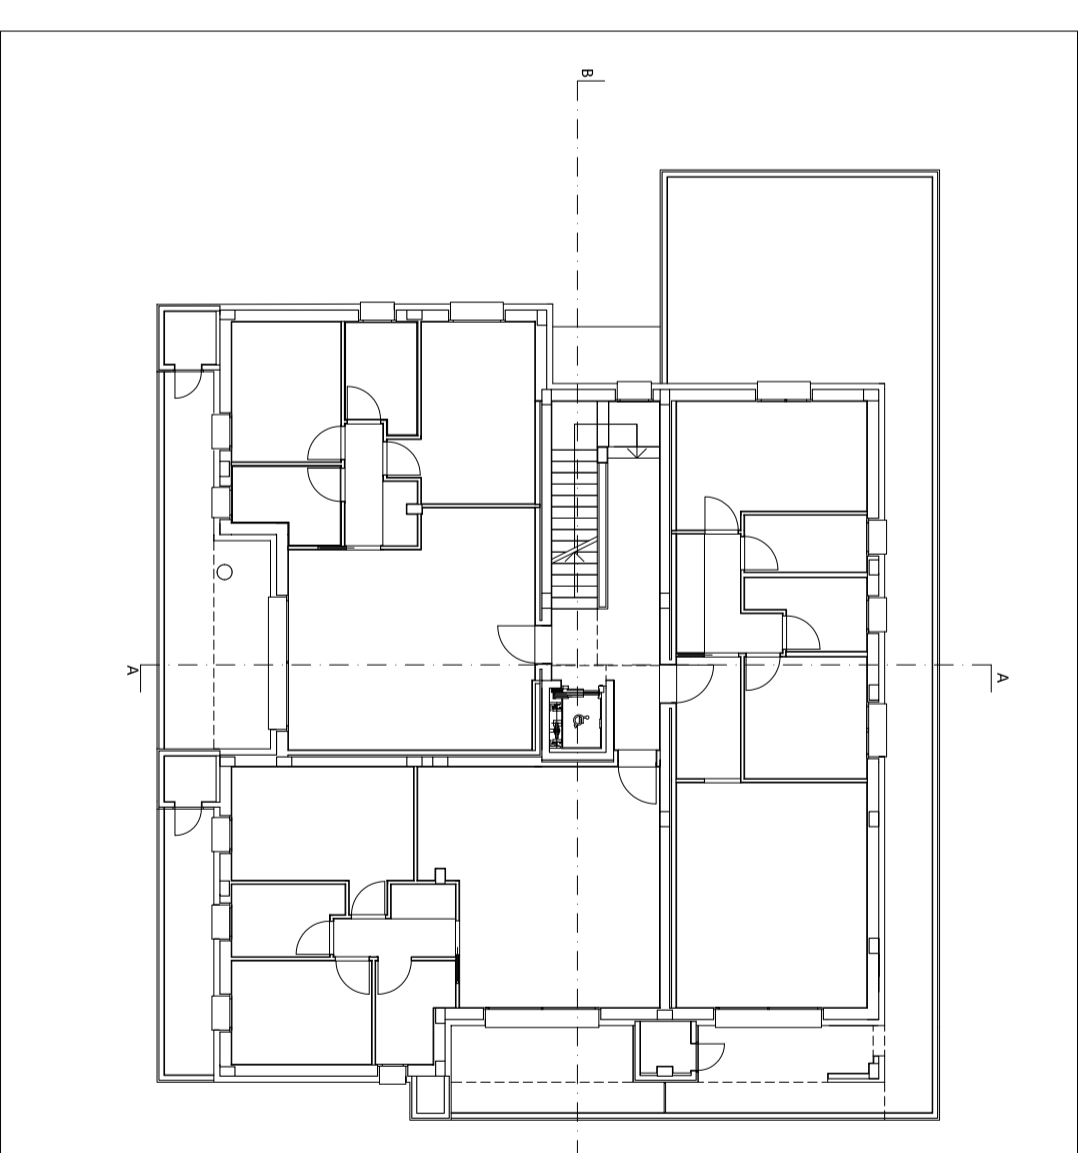

FABBRICATO A: PIANITA PIANO PRIMO SCALA 1:200

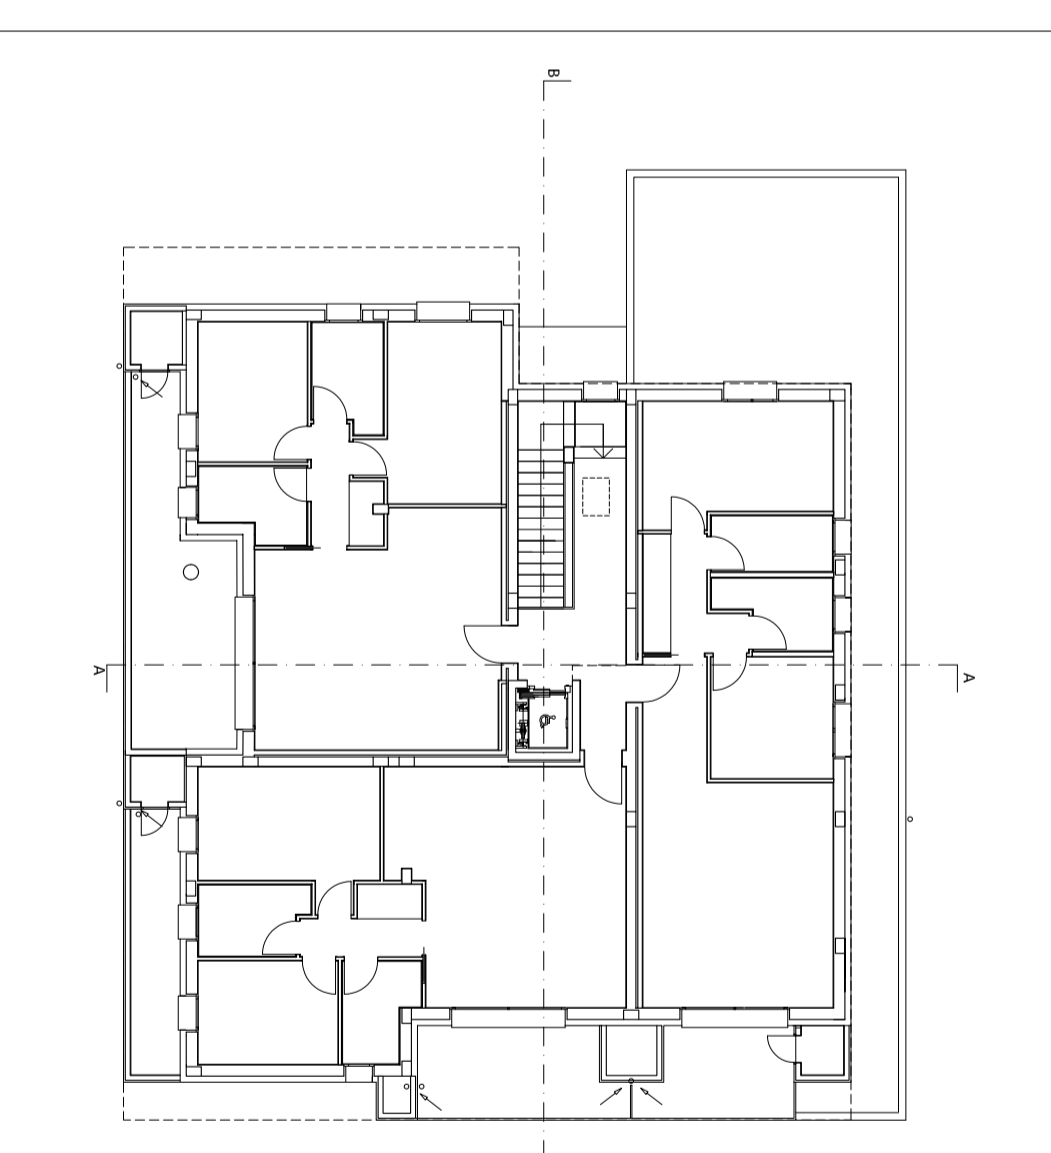

FABBRICATO A: PIANITA PIANO SECONDO SCALA 1:200

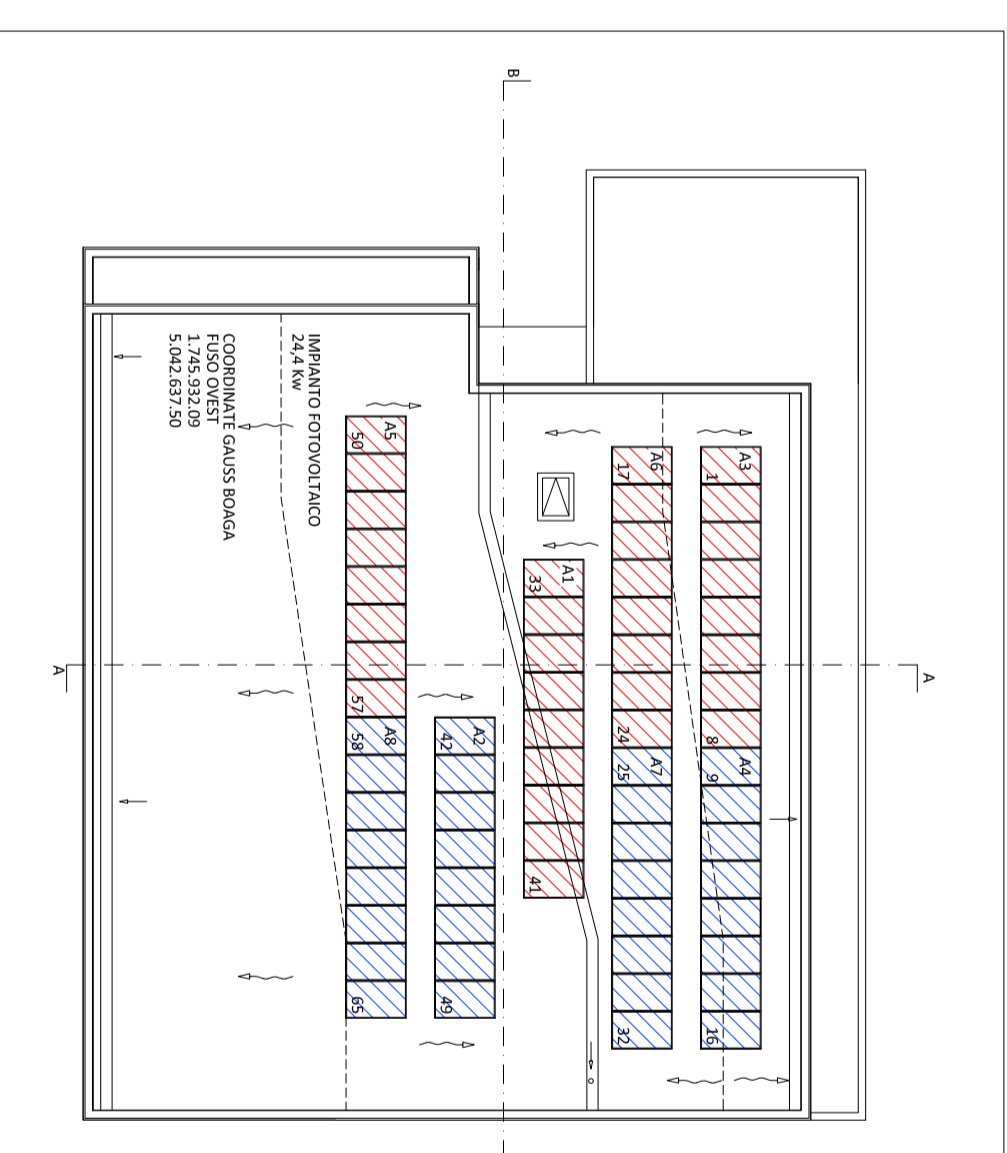

FABBRICATO A: PIANITA COPERTURA SCALA 1:200

CITTA' DI SPINEA CITTA' METROPOLITANA DI VENEZIA
Sinergo Topografia Studio del geometra Bonso e associati

COMITENTE: BEVERBERE COSTRUZIONI S.R.L.™ con sede in Milano piazza Marfisi della Libertà n. 16.	DATA	GENNAIO 2023
PROGETTO: S.M.A. ALTERNATIVA AL FIDUCIARIO DI COSTRUIRE ENTRO IL 23 comma 1 lettera b) del DPR 380/01 PER LA COSTRUZIONE DI N° 4 FABBRICATI RESIDENZIALI	PROTOCOLLO	5337
LOCALITA': VIA DELLE INDUSTRIE	DISSEGNO NUMERO	
OGGETTO: PROSPETTI DEL FABBRICATO "A"		17
DISEGNATORE:	SCALE:	1:100 FILE 5337 REV. 034.0 DWG
AGG. DATA:	DESCRIZIONE:	AUTORE
01	MAGGIO 2023 MODIFICHE A SEGUITO RICHI. INTERAZIONI PROT. N. 14411 DEL 14/04/2023	

Sede legale ed operativa: Via Alfieri, 2 Spinea tel-fax 041.991757