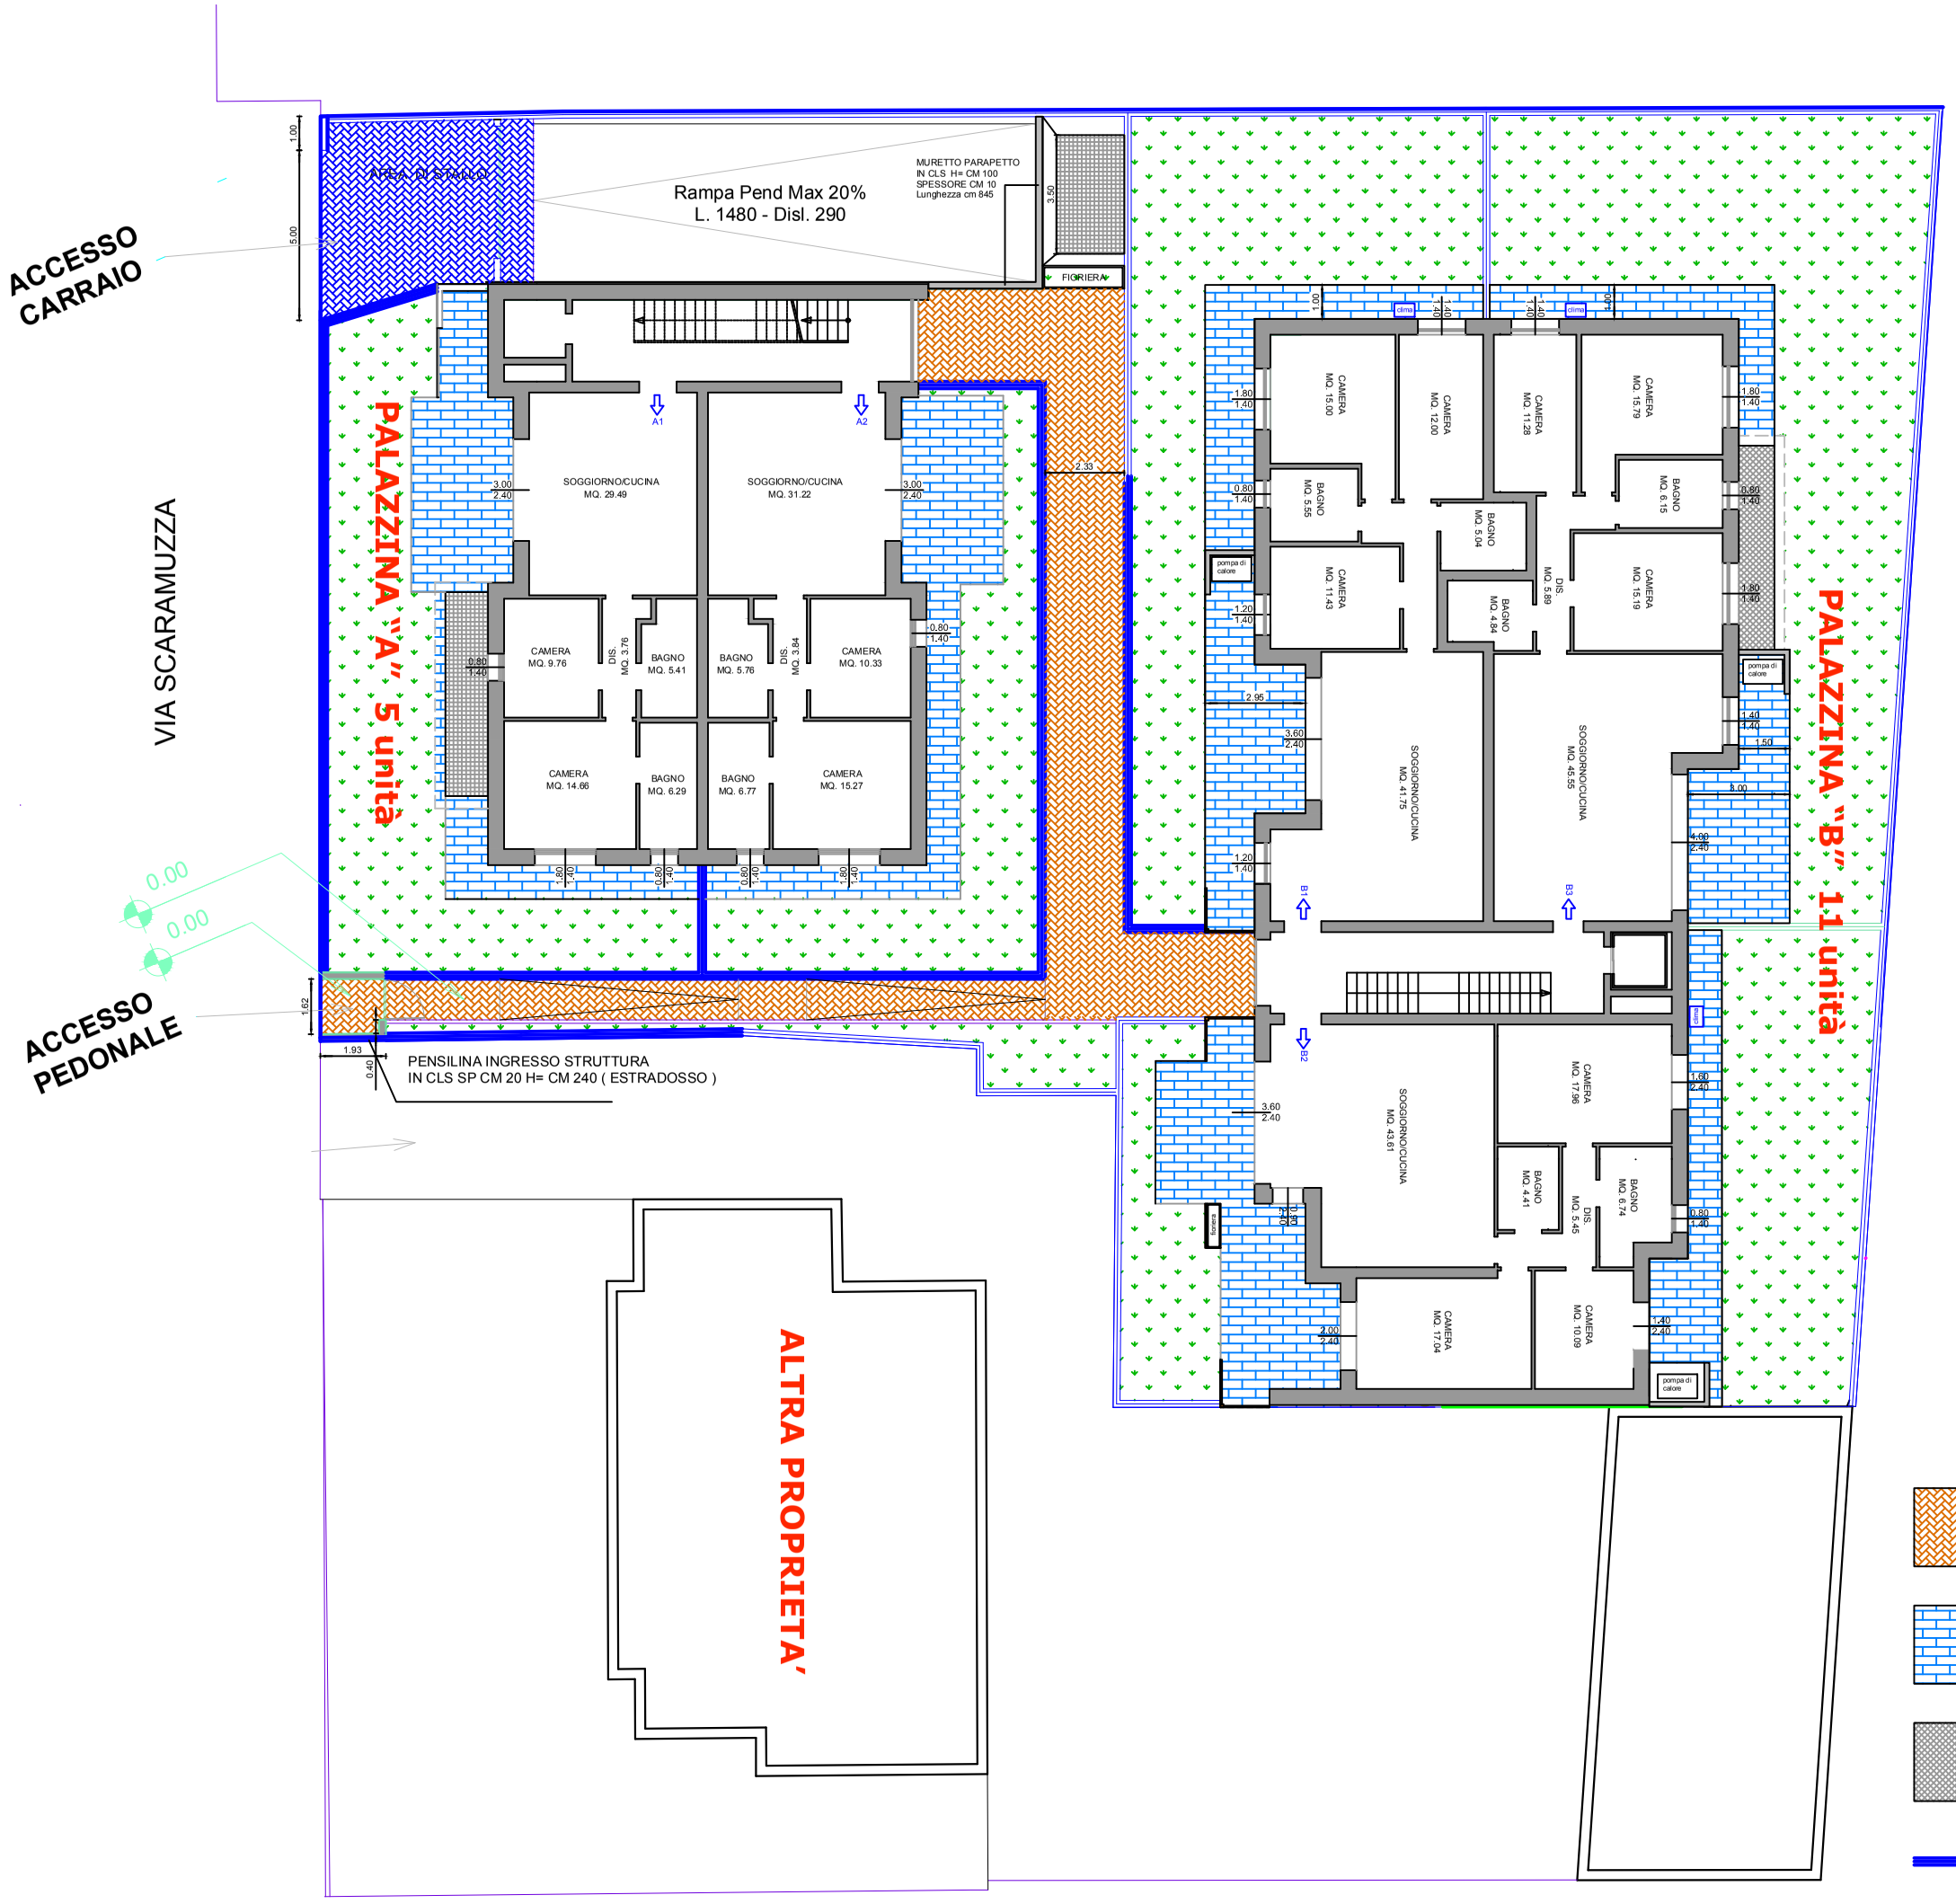

LEGENDA

PAVIMENTAZIONE IN
BETTONELLE DI CEMENTO
FAVARO UNO - MOD. EMOTION
MQ 129

PAVIMENTAZIONE IN
PIASTRELLE DI CERAMICA
ANTI SDRUCCIOLO PER ESTERNI
MQ 183

GRATA PER AREAZIOJE BOCCA DI LUPO
STRUTTURA IN ACCIAIO ZINCATO
PEDONABILE
MQ 21

RECINZIONE ZOCCOLO IN CLS H CM 50 SP CM 20
E RINGHIERA IN ORSOGRILL H CM 10

PLANIMETRIA SISTEMAZIONE ESTERNA